



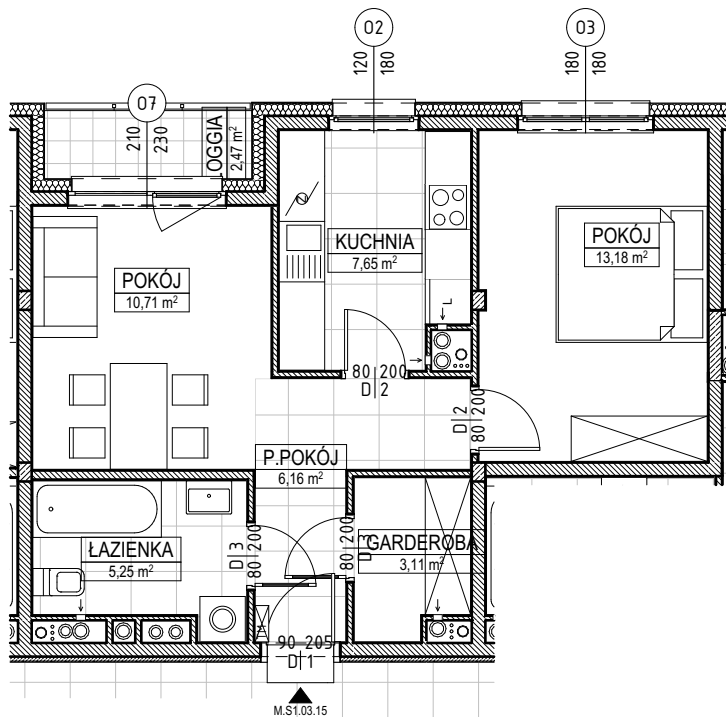

TYP LOKALU


2 POKOJE + AK, ŁAZIENKA

GARDEROBA	3,11
KUCHNIA	7,65
ŁAZIENKA	5,25
P.POKÓJ	6,16
POKÓJ	10,71
POKÓJ	13,18
<b>6</b>	<b>46,06 m<sup>2</sup></b>

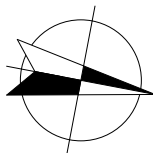

UWAGA: PODANA POWIERZCHNIA UŻYTKOWA MOŻE ULEC ZMIANIE NA DALSZYCH ETAPACH OPRACOWANIA

UMIĘJSCOWIENIE MIESZKANIA

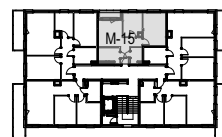

BUDYNKI MIESZKALNE WIELORODZINNE  
87-100 TORUŃ, UL. STROBANDA 12

SPÓŁDZIELNIA MIESZKANIOWA KOPERNIK  
87-100 TORUŃ, UL. MATEJKI 94/96

OBIEKT BUDYNEK

KONDYGNACJA  
**S1 III PIĘTRO**

INWESTOR SKALA

**1:100**  
MIESZKANIE  
**M.S1.03.15**



www.sobocinski-architekci.pl