



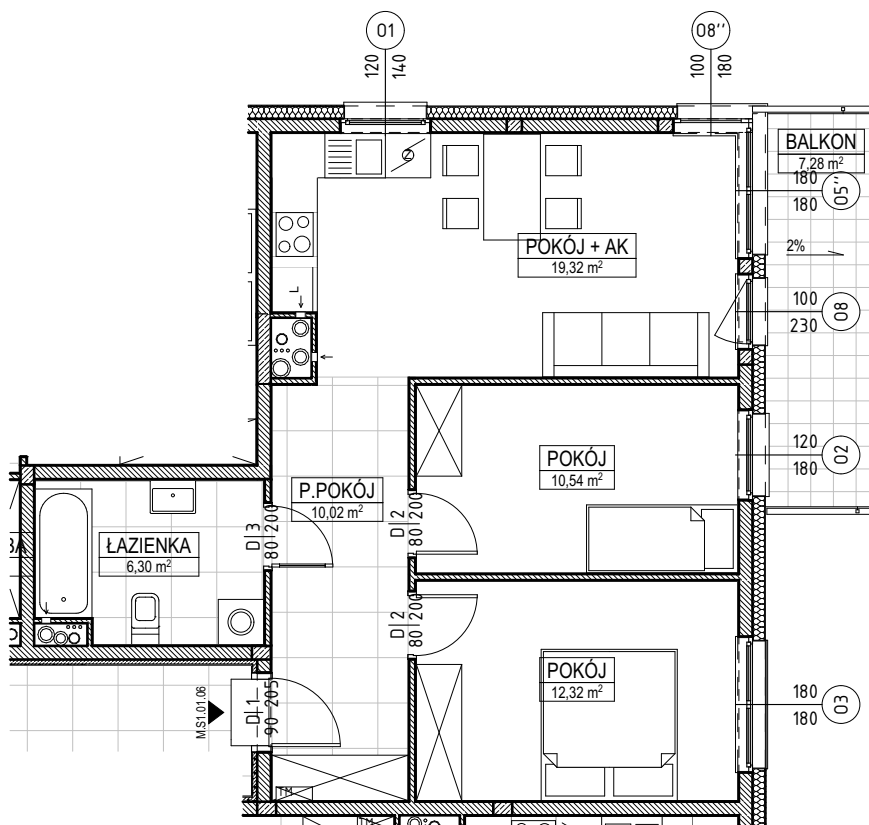

TYP LOKALU


**3 POKOJE + KUCHNIA,
ŁAZIENKA**

ŁAZIENKA	6,30
P.POKÓJ	10,02
POKÓJ	10,54
POKÓJ	12,32
POKÓJ + AK	19,32
5	58,50 m²

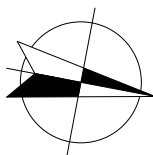

UWAGA: PODANA POWIERZCHNIA UŻYTKOWA MOŻE ULEC ZMIANIE NA DALSZYCH ETAPACH OPRACOWANIA

UMIĘJSCOWIENIE MIESZKANIA

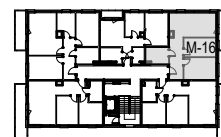

BUDYNKI MIESZKALNE WIELORODZINNE
87-100 TORUŃ, UL. STROBANDA 12

SPÓŁDZIELNIA MIESZKANIOWA KOPERNIK
87-100 TORUŃ, UL. MATEJKI 94/96

OBIEKT BUDYNEK

KONDYGNACJA
S1 III PIĘTRO

INWESTOR SKALA

1:100
MIESZKANIE
M.S1.03.16



www.sobocinski-architekci.pl