



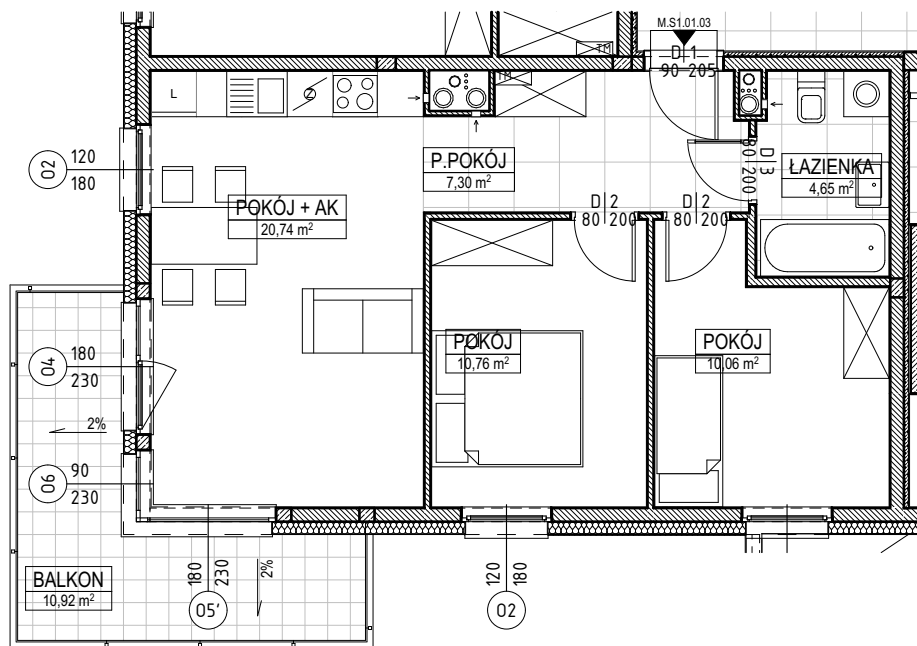

TYP LOKALU


3 POKOJE + AK, ŁAZIENKA

ŁAZIENKA	4,65
P.POKÓJ	7,30
POKÓJ	10,06
POKÓJ	10,76
POKÓJ + AK	20,74
5	53,51 m²

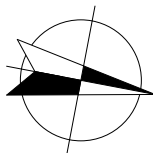

UWAGA: PODANA POWIERZCHNIA UŻYTKOWA MOŻE ULEC ZMIANIE NA DALSZYCH ETAPACH OPRACOWANIA

UMIĘJSCOWIENIE MIESZKANIA

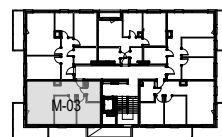

BUDYNKI MIESZKALNE WIELORODZINNE
87-100 TORUŃ, UL. STROBANDA 12

SPÓŁDZIELNIA MIESZKANIOWA KOPERNIK
87-100 TORUŃ, UL. MATEJKI 94/96

OBIEKT BUDYNEK

KONDYGNACJA
S1 I PIĘTRO

INWESTOR SKALA

1:100 MIESZKANIE
M.S1.01.03



www.sobocinski-architekci.pl