



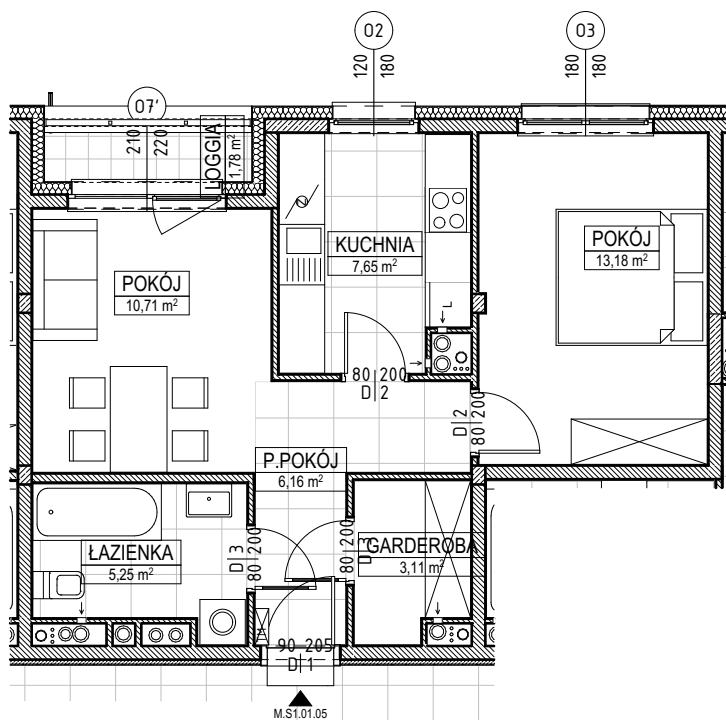

TYP LOKALU


2 POKOJE + AK, ŁAZIENKA

GARDEROBA	3,11
KUCHNIA	7,65
ŁAZIENKA	5,25
P.POKÓJ	6,16
POKÓJ	10,71
POKÓJ	13,18
6	46,06 m²

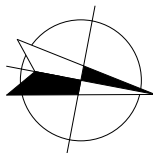

UWAGA: PODANA POWIERZCHNIA UŻYTKOWA MOŻE ULEC ZMIANIE NA DALSZYCH ETAPACH OPRACOWANIA

UMIĘJSCOWIENIE MIESZKANIA

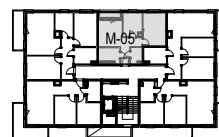

BUDYNKI MIESZKALNE WIELORODZINNE
87-100 TORUŃ, UL. STROBANDA 12

SPÓŁDZIELNIA MIESZKANIOWA KOPERNIK
87-100 TORUŃ, UL. MATEJKI 94/96

OBIEKT BUDYNEK

KONDYGNACJA
S1 I PIĘTRO

INWESTOR SKALA

1:100
MIESZKANIE
M.S1.01.05



www.sobocinski-architekci.pl