



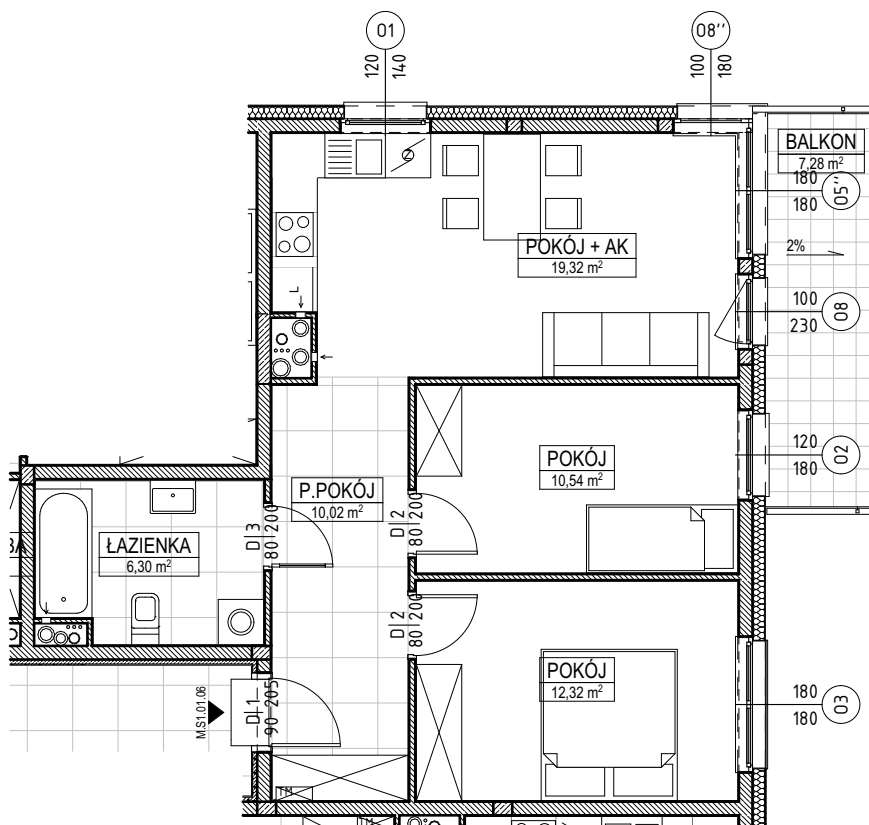

TYP LOKALU


**3 POKOJE + KUCHNIA,  
ŁAZIENKA**

ŁAZIENKA	6,30
P.POKÓJ	10,02
POKÓJ	10,54
POKÓJ	12,32
POKÓJ + AK	19,32
<b>5</b>	<b>58,50 m<sup>2</sup></b>

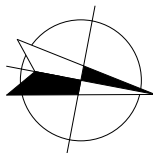

UWAGA: PODANA POWIERZCHNIA UŻYTKOWA MOŻE ULEC ZMIANIE NA DALSZYCH ETAPACH OPRACOWANIA

UMIĘJSCOWIENIE MIESZKANIA

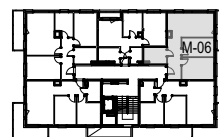

BUDYNKI MIESZKALNE WIELORODZINNE  
87-100 TORUŃ, UL. STROBANDA 12

SPÓŁDZIELNIA MIESZKANIOWA KOPERNIK  
87-100 TORUŃ, UL. MATEJKI 94/96

OBIEKT BUDYNEK

KONDYGNACJA  
**S1 I PIĘTRO**

INWESTOR SKALA

**1:100** MIESZKANIE  
**M.S1.01.06**



www.sobocinski-architekci.pl