



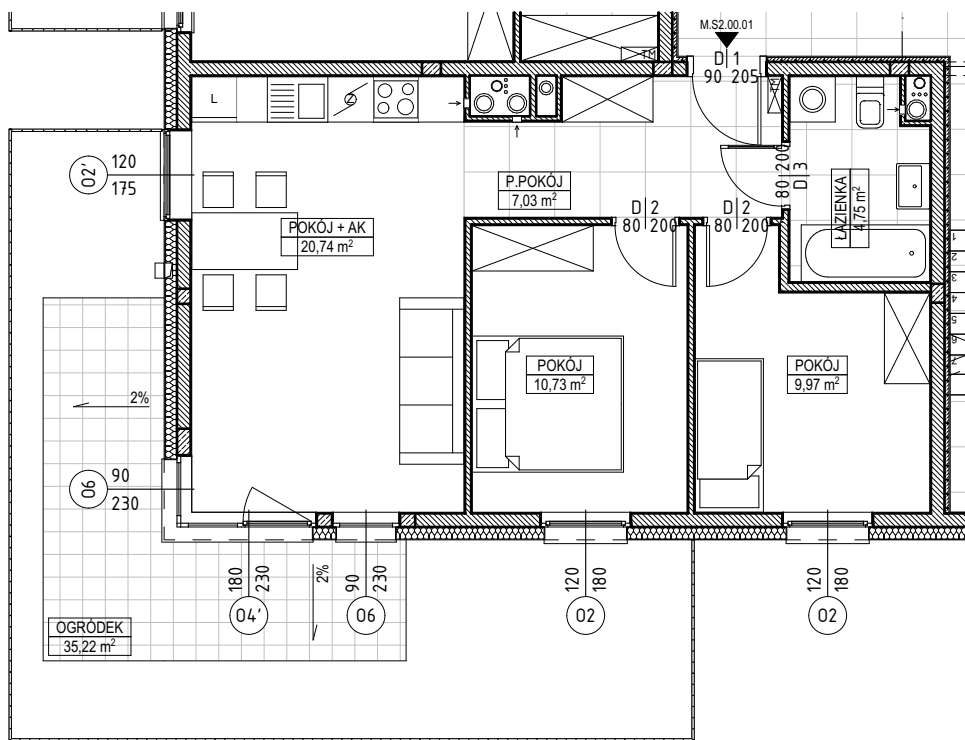

TYP LOKALU


3 POKOJE + AK, ŁAZIENKA

ŁAZIENKA	4,75
P.POKÓJ	7,03
POKÓJ	9,97
POKÓJ	10,73
POKÓJ + AK	20,74
5	53,22 m²

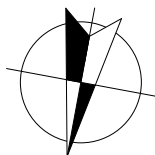

UWAGA: PODANA POWIERZCHNIA UŻYTKOWA MOŻE ULEC ZMIANIE NA DALSZYCH ETAPACH OPRACOWANIA

UMIĘJSCOWIENIE MIESZKANIA

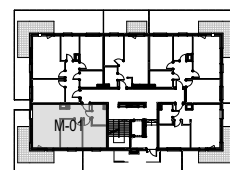

BUDYNEK MIESZKALNY WIELORODZINNY S2
TORUŃ, UL. STROBANDA 12

OBIEKT BUDYNEK

KONDYGNACJA
S2 PARTER

SPÓŁDZIELNIA MIESZKANIOWA KOPERNIK
87-100 TORUŃ, UL. MATEJKI 94/96

INWESTOR SKALA

1:100
MIESZKANIE
M.S2.00.01



www.sobocinski-architekci.pl