



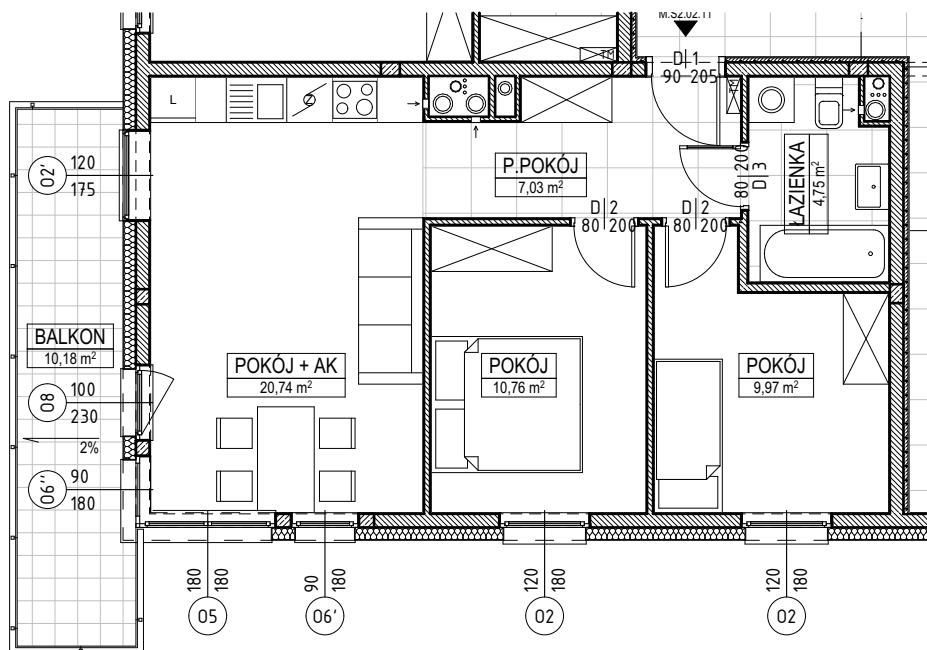

TYP LOKALU


3 POKOJE + AK, ŁAZIENKA

ŁAZIENKA	4,75
P.POKÓJ	7,03
POKÓJ	9,97
POKÓJ	10,76
POKÓJ + AK	20,74
<b>5</b>	<b>53,25 m<sup>2</sup></b>

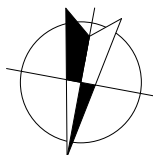

UWAGA: PODANA POWIERZCHNIA UŻYTKOWA MOŻE ULEC ZMIANIE NA DALSZYCH ETAPACH OPRACOWANIA

UMIĘJSCOWIENIE MIESZKANIA

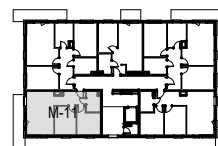

BUDYNKI MIESZKALNE WIELORODZINNE  
87-100 TORUŃ, UL. STROBANDA 12

SPÓŁDZIELNIA MIESZKANIOWA KOPERNIK  
87-100 TORUŃ, UL. MATEJKI 94/96

OBIEKT BUDYNEK

KONDYGNACJA  
**S2 II PIĘTRO**

INWESTOR SKALA

**1:100**  
MIESZKANIE  
**M.S2.02.11**



www.sobocinski-architekci.pl