



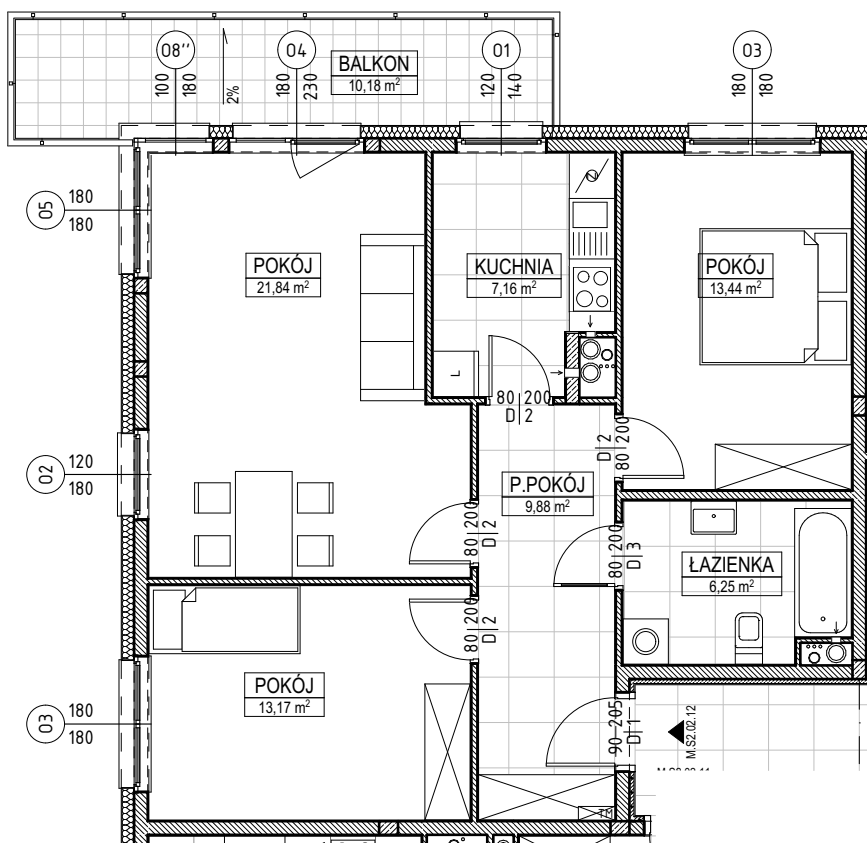

TYP LOKALU


**3 POKOJE + KUCHNIA,
ŁAZIENKA**

KUCHNIA	7,16
ŁAZIENKA	6,25
P.POKÓJ	9,88
POKÓJ	13,44
POKÓJ	21,84
POKÓJ	13,17
6	71,74 m²

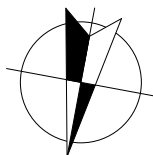

UWAGA: PODANA POWIERZCHNIA UŻYTKOWA MOŻE ULEC ZMIANIE NA DALSZYCH ETAPACH OPRACOWANIA

UMIĘJSCOWIENIE MIESZKANIA

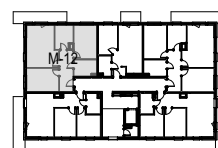

BUDYNKI MIESZKALNE WIELORODZINNE
87-100 TORUŃ, UL. STROBANDA 12

SPÓŁDZIELNIA MIESZKANIOWA KOPERNIK
87-100 TORUŃ, UL. MATEJKI 94/96

OBIEKT BUDYNEK

KONDYGNACJA
S2 II PIĘTRO

INWESTOR SKALA

1:100
MIESZKANIE
M.S2.02.12



www.sobocinski-architekci.pl