



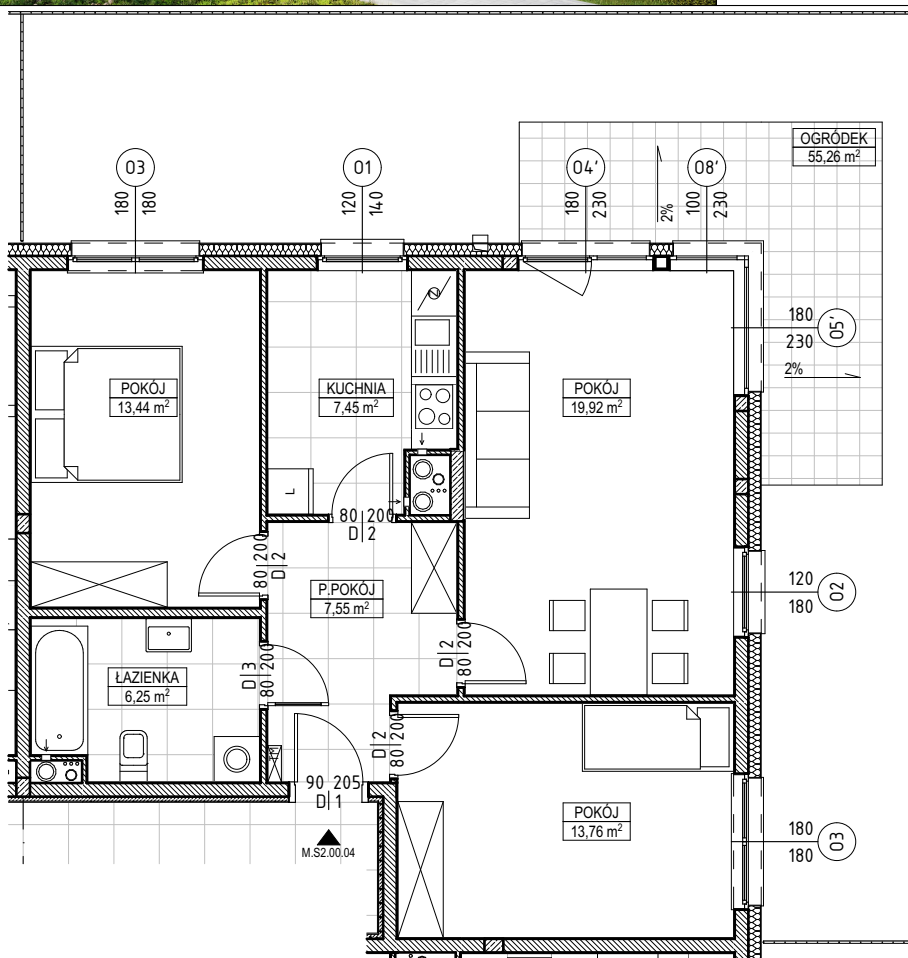

TYP LOKALU


3 POKOJE + KUCHNIA,
ŁAZIENKA

KUCHNIA	7,45
ŁAZIENKA	6,25
P.POKÓJ	7,55
POKÓJ	13,44
POKÓJ	13,76
POKÓJ	19,92
6	68,37 m²

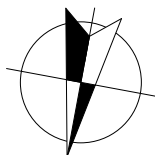

UWAGA: PODANA POWIERZCHNIA UŻYTKOWA MOŻE ULEC ZMIANIE NA DALSZYCH ETAPACH OPRACOWANIA

UMIĘJSCOWIENIE MIESZKANIA

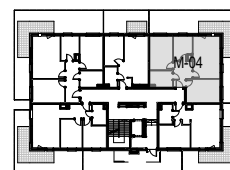

BUDYNEK MIESZKALNY WIELORODZINNY S2
TORUŃ, UL. STROBANDA 12

OBIEKT BUDYNEK

KONDYGNACJA
S2 PARTER

SPÓŁDZIELNIA MIESZKANIOWA KOPERNIK
87-100 TORUŃ, UL. MATEJKI 94/96

INWESTOR SKALA

1:100
MIESZKANIE
M.S2.00.04



www.sobocinski-architekci.pl