



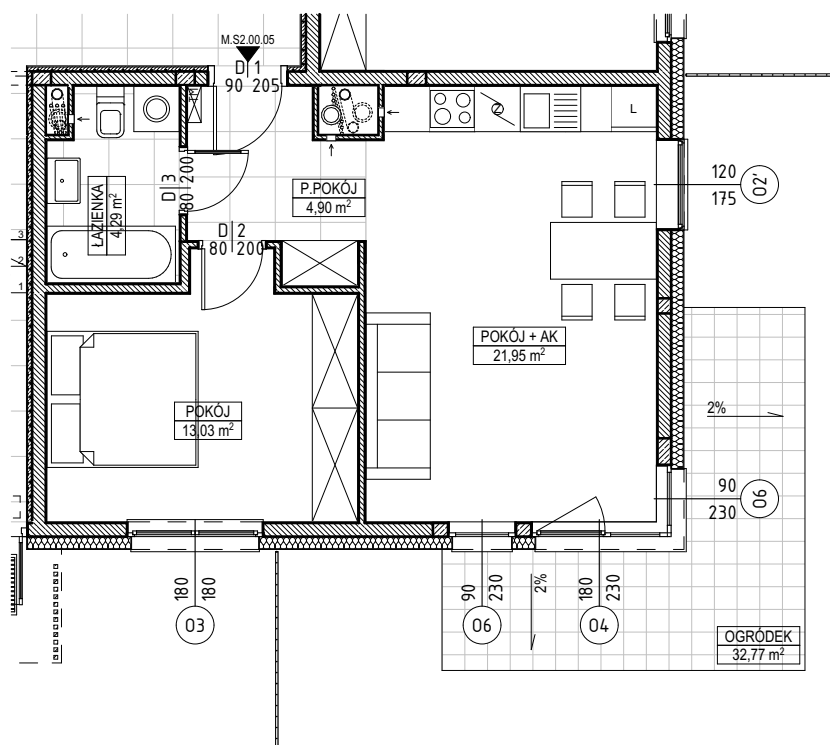

TYP LOKALU


2 POKOJE + AK, ŁAZIENKA

ŁAZIENKA	4,29
P.POKÓJ	4,90
POKÓJ	13,03
POKÓJ + AK	21,95
4	44,17 m²

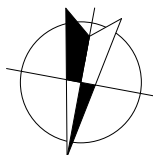

UWAGA: PODANA POWIERZCHNIA UŻYTKOWA MOŻE ULEC ZMIANIE NA DALSZYCH ETAPACH OPRACOWANIA

UMIĘJSCOWIENIE MIESZKANIA

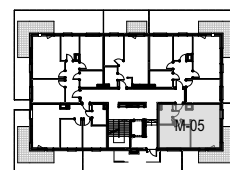

BUDYNEK MIESZKALNY WIELORODZINNY S2
TORUŃ, UL. STROBANDA 12

OBIEKT BUDYNEK

KONDYGNACJA
S2 PARTER

SPÓŁDZIELNIA MIESZKANIOWA KOPERNIK
87-100 TORUŃ, UL. MATEJKI 94/96

INWESTOR SKALA

1:100
MIESZKANIE
M.S2.00.05



www.sobocinski-architekci.pl