



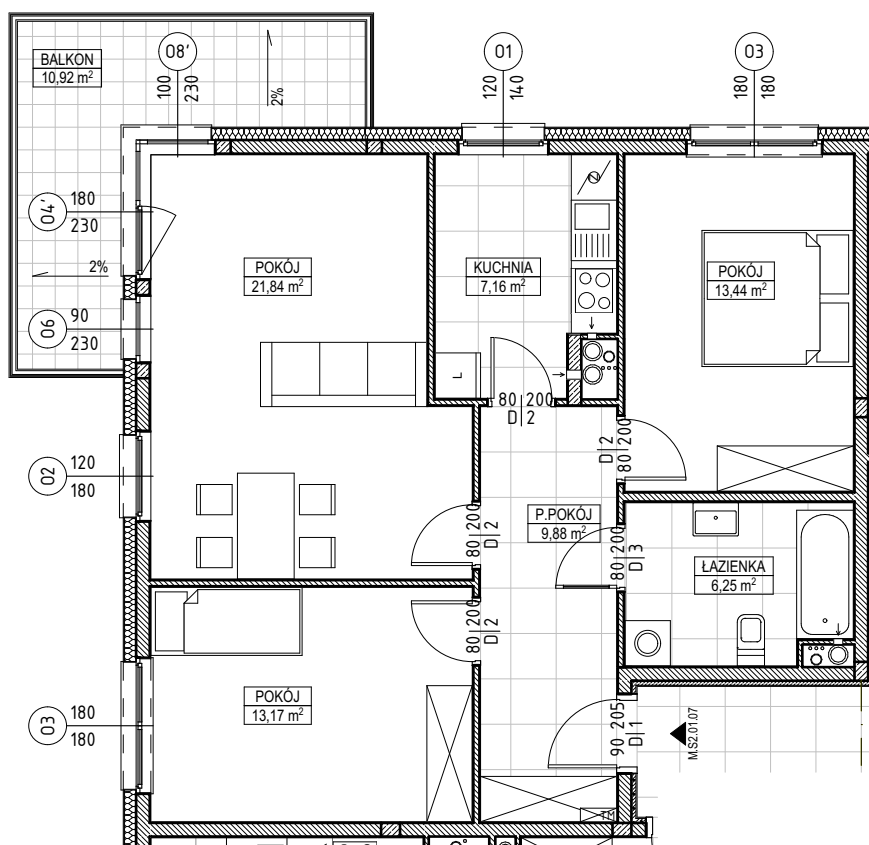

TYP LOKALU


**3 POKOJE + KUCHNIA,  
ŁAZIENKA**

KUCHNIA	7,16
ŁAZIENKA	6,25
P.POKÓJ	9,88
POKÓJ	13,17
POKÓJ	13,44
POKÓJ	21,84
<b>6</b>	<b>71,74 m<sup>2</sup></b>

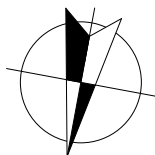

UWAGA: PODANA POWIERZCHNIA UŻYTKOWA MOŻE ULEC ZMIANIE NA DALSZYCH ETAPACH OPRACOWANIA

UMIĘJSCOWIENIE MIESZKANIA

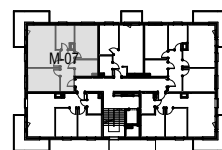

BUDYNEK MIESZKALNY WIELORODZINNY S2  
TORUŃ, UL. STROBANDA 12

OBIEKT BUDYNEK

S2  
KONDYGNACJA  
**I PIĘTRO**

SPÓŁDZIELNIA MIESZKANIOWA KOPERNIK  
87-100 TORUŃ, UL. MATEJKI 94/96

INWESTOR SKALA

1:100  
MIESZKANIE  
**M.S2.01.07**



www.sobocinski-architekci.pl