



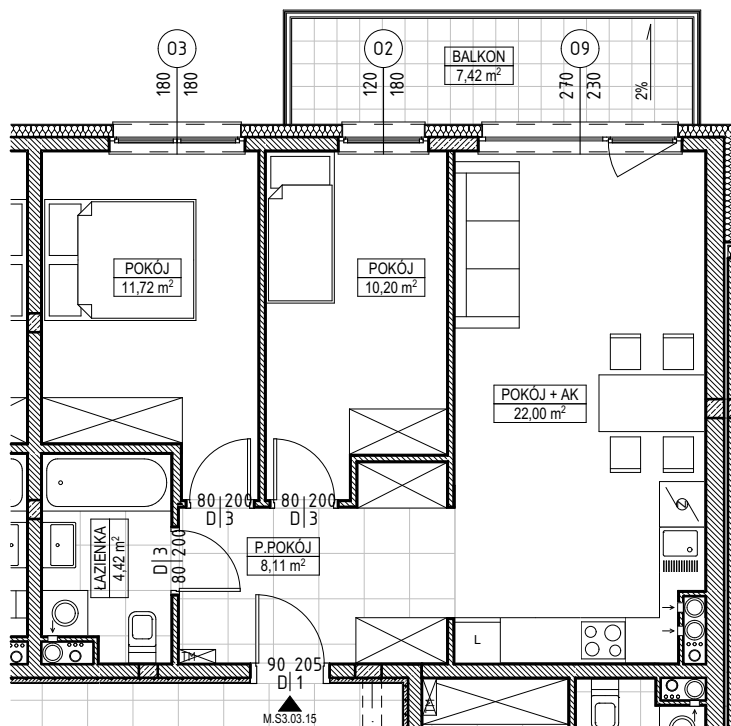

TYP LOKALU

3 POKOJE + AK, ŁAZIENKA

ŁAZIENKA	4,42
P.POKÓJ	8,11
POKÓJ	10,20
POKÓJ	11,72
POKÓJ + AK	22,00
5	56,45 m²

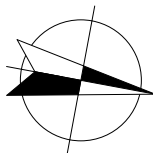

UWAGA: PODANA POWIERZCHNIA UŻYTKOWA MOŻE ULEC ZMIANIE NA DALSZYCH ETAPACH OPRACOWANIA

UMIĘJSCOWIENIE MIESZKANIA



BUDYNEK MIESZKALNY WIELORODZINNY S3
TORUŃ, UL. STROBANDA 12

OBIEKT BUDYNEK

KONDYGNACJA
S3 III PIĘTRO

SPÓŁDZIELNIA MIESZKANIOWA KOPERNIK
87-100 TORUŃ, UL. MATEJKI 94/96

INWESTOR SKALA

1:100
MIESZKANIE
M.S3.03.15



www.sobocinski-architekci.pl