



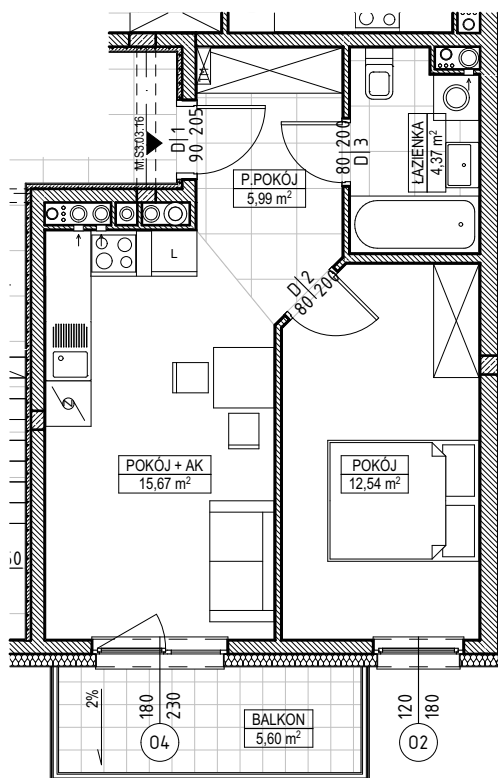

TYP LOKALU

2 POKOJE + AK, ŁAZIENKA

ŁAZIENKA	4,37
P.POKÓJ	5,99
POKÓJ	12,54
POKÓJ + AK	15,67
<b>4</b>	<b>38,57 m<sup>2</sup></b>

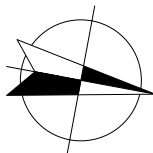

UWAGA: PODANA POWIERZCHNIA UŻYTKOWA MOŻE ULEC ZMIANIE NA DALSZYCH ETAPACH OPRACOWANIA

UMIĘJSCOWIENIE MIESZKANIA



BUDYNEK MIESZKALNY WIELORODZINNY S3  
TORUŃ, UL. STROBANDA 12

OBIEKT BUDYNEK

KONDYGNACJA  
**S3 III PIĘTRO**

SPÓŁDZIELNIA MIESZKANIOWA KOPERNIK  
87-100 TORUŃ, UL. MATEJKI 94/96

INWESTOR SKALA

**1:100**  
MIESZKANIE  
**M.S3.03.16**



www.sobocinski-architekci.pl