



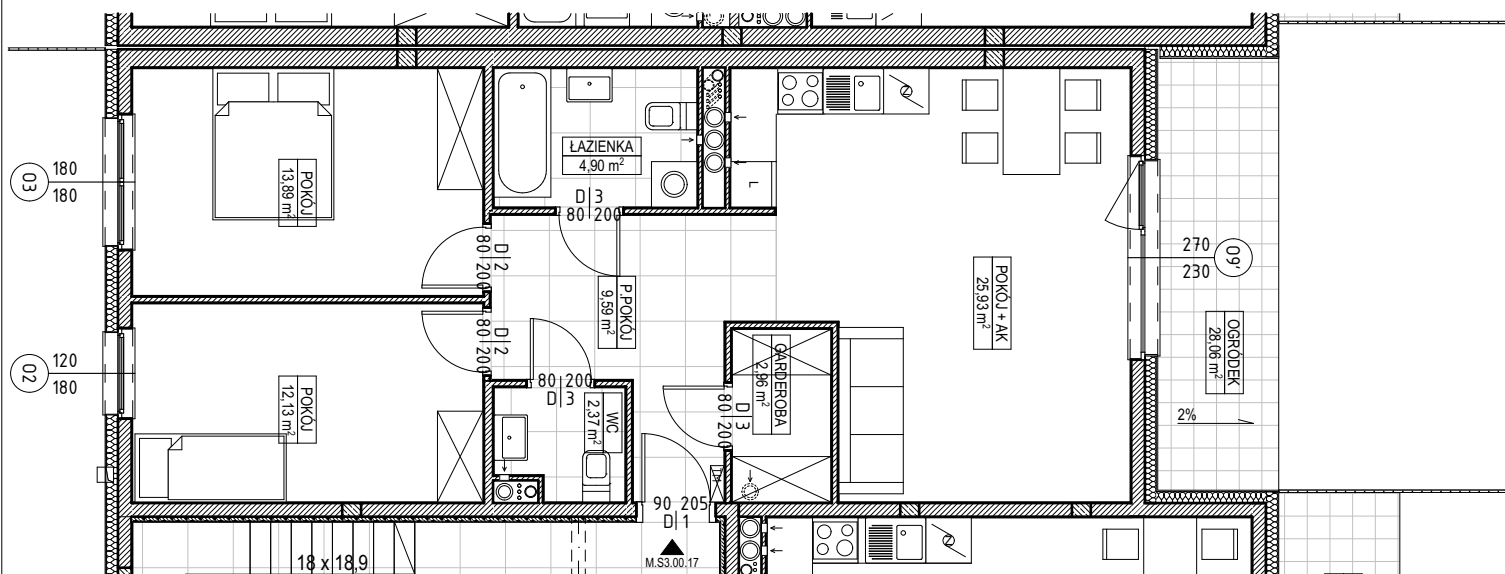

TYP LOKALU


**3 POKOJE + AK, ŁAZIENKA,  
WC, GARDEROBA**

GARDEROBA	2,96
ŁAZIENKA	4,90
P.POKÓJ	9,59
POKÓJ	12,13
POKÓJ	13,89
POKÓJ + AK	25,93
WC	2,37
<b>7</b>	<b>71,77 m<sup>2</sup></b>

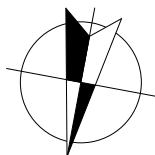

UWAGA: PODANA POWIERZCHNIA UŻYTKOWA MOŻE ULEC ZMIANIE NA DALSZYCH ETAPACH OPRACOWANIA

UMIĘJSCOWIENIE MIESZKANIA

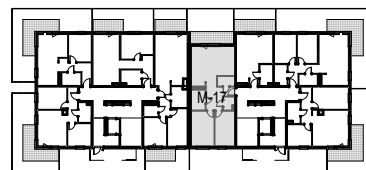

BUDYNEK MIESZKALNY WIELORODZINNY S3  
TORUŃ, UL. STROBANDA 12

OBIEKT BUDYNEK

KONDYGNACJA  
**S3 PARTER**

SPÓŁDZIELNIA MIESZKANIOWA KOPERNIK  
87-100 TORUŃ, UL. MATEJKI 94/96

INWESTOR SKALA

**1:100**  
MIESZKANIE  
**M.S3.00.17**



www.sobocinski-architekci.pl