



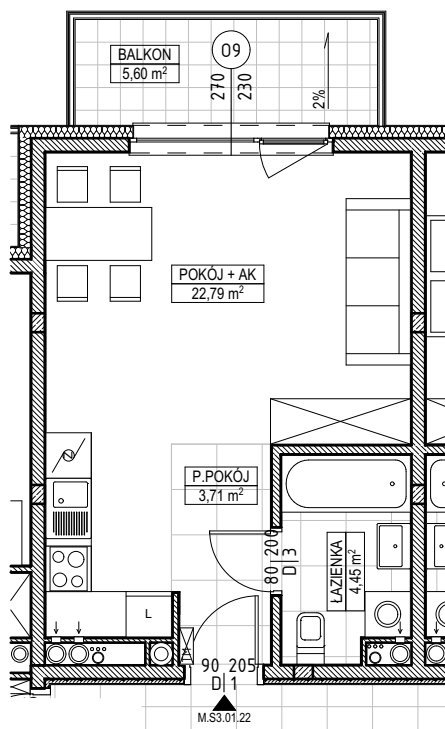

TYP LOKALU

1 POKÓJ + AK, ŁAZIENKA

ŁAZIENKA	4,45
P.POKÓJ	3,71
POKÓJ + AK	22,79
3	30,95 m²

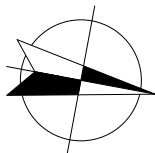

UWAGA: PODANA POWIERZCHNIA UŻYTKOWA MOŻE ULEC ZMIANIE NA DALSZYCH ETAPACH OPRACOWANIA

UMIĘJSCOWIENIE MIESZKANIA



BUDYNEK MIESZKALNY WIELORODZINNY S3
TORUŃ, UL. STROBANDA 12

OBIEKT BUDYNEK

KONDYGNACJA
S3
I PIĘTRO

SPÓŁDZIELNIA MIESZKANIOWA KOPERNIK
87-100 TORUŃ, UL. MATEJKI 94/96

INWESTOR SKALA

1:100
MIESZKANIE
M.S3.01.22



www.sobocinski-architekci.pl