



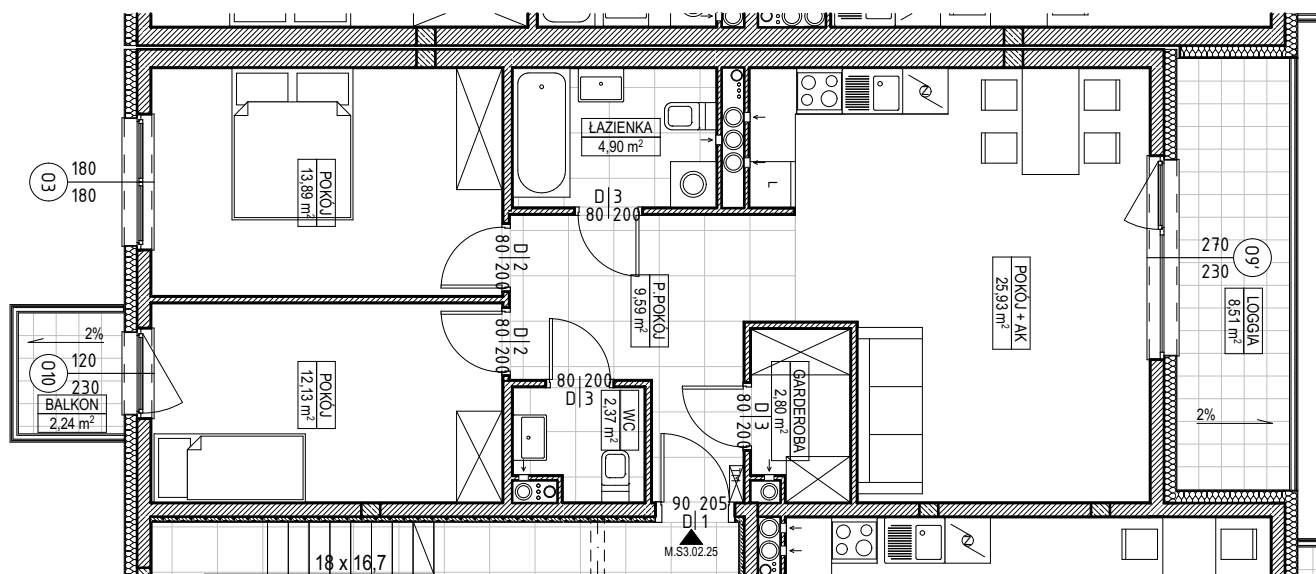

TYP LOKALU


3 POKOJE + AK, ŁAZIENKA,
WC, GARDEROBA

GARDEROBA	2,80
ŁAZIENKA	4,90
P.POKÓJ	9,59
POKÓJ	12,13
POKÓJ	13,89
POKÓJ + AK	25,93
WC	2,37
7	71,61 m²

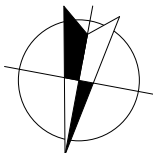

UWAGA: PODANA POWIERZCHNIA UŻYTKOWA MOŻE ULEC ZMIANIE NA DALSZYCH ETAPACH OPRACOWANIA

UMIĘJSCOWIENIE MIESZKANIA

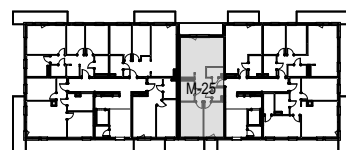

BUDYNEK MIESZKALNY WIELORODZINNY S3
TORUŃ, UL. STROBANDA 12

OBIEKT BUDYNEK

S3
II PIĘTRO

SPÓŁDZIELNIA MIESZKANIOWA KOPERNIK
87-100 TORUŃ, UL. MATEJKI 94/96

INWESTOR SKALA

1:100
MIESZKANIE
M.S3.02.25



www.sobocinski-architekci.pl