



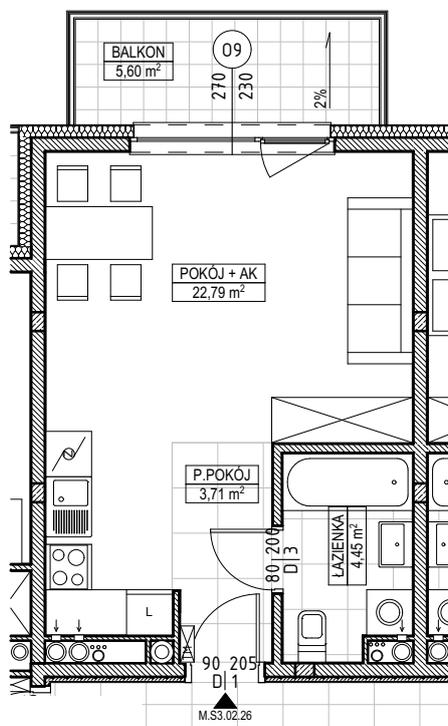

TYP LOKALU

1 POKÓJ + AK, ŁAZIENKA

|            |                            |
|------------|----------------------------|
| ŁAZIENKA   | 4,45                       |
| P.POKÓJ    | 3,71                       |
| POKÓJ + AK | 22,79                      |
| <b>3</b>   | <b>30,95 m<sup>2</sup></b> |

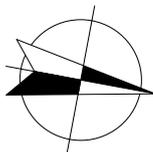

UWAGA: PODANA POWIERZCHNIA UŻYTKOWA MOŻE ULEC ZMIANIE NA DALSZYCH ETAPACH OPRACOWANIA

UMIĘJSCOWIENIE MIESZKANIA



BUDYNEK MIESZKALNY WIELORODZINNY S3  
TORUŃ, UL. STROBANDA 12

OBIEKT BUDYNEK

KONDYGNACJA  
**S3 II PIĘTRO**

SPÓŁDZIELNIA MIESZKANIOWA KOPERNIK  
87-100 TORUŃ, UL. MATEJKI 94/96

INWESTOR SKALA

**1:100**  
MIESZKANIE  
**M.S3.02.26**



www.sobocinski-architekci.pl