



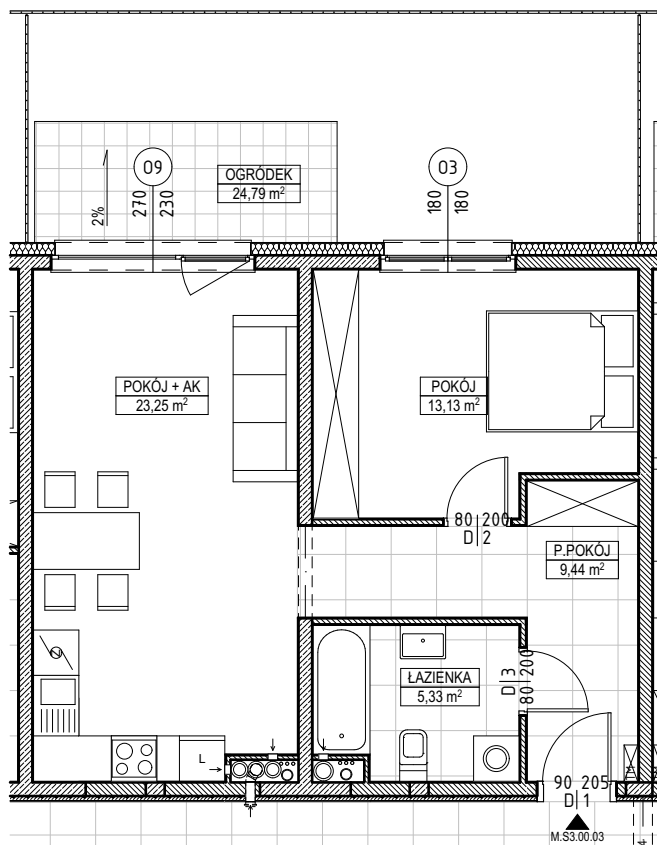

TYP LOKALU

2 POKOJE + AK, ŁAZIENKA

ŁAZIENKA	5,33
P.POKÓJ	9,44
POKÓJ	13,13
POKÓJ + AK	23,25
4	51,15 m²

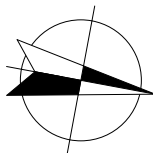

UWAGA: PODANA POWIERZCHNIA UŻYTKOWA MOŻE ULEC ZMIANIE NA DALSZYCH ETAPACH OPRACOWANIA

UMIĘJSCOWIENIE MIESZKANIA



BUDYNEK MIESZKALNY WIELORODZINNY S3
TORUŃ, UL. STROBANDA 12

OBIEKT

BUDYNEK

S3

KONDYGNACJA

PARTER

SPÓŁDZIELNIA MIESZKANIOWA KOPERNIK
87-100 TORUŃ, UL. MATEJKI 94/96

INWESTOR

SKALA

1:100

MIESZKANIE

M.S3.00.03



www.sobocinski-architekci.pl