



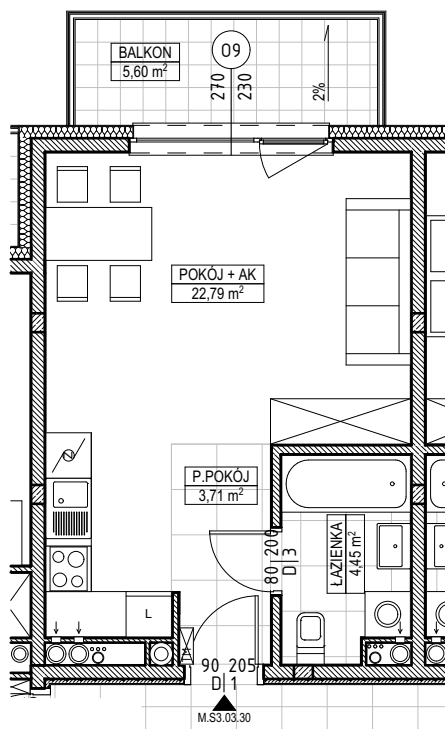

TYP LOKALU

1 POKÓJ + AK, ŁAZIENKA

ŁAZIENKA	4,45
P.POKÓJ	3,71
POKÓJ + AK	22,79
<b>3</b>	<b>30,95 m<sup>2</sup></b>

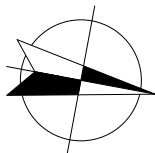

UWAGA: PODANA POWIERZCHNIA UŻYTKOWA MOŻE ULEC ZMIANIE NA DALSZYCH ETAPACH OPRACOWANIA

UMIĘJSCOWIENIE MIESZKANIA



BUDYNEK MIESZKALNY WIELORODZINNY S3  
TORUŃ, UL. STROBANDA 12

OBIEKT BUDYNEK

KONDYGNACJA  
**S3 III PIĘTRO**

SPÓŁDZIELNIA MIESZKANIOWA KOPERNIK  
87-100 TORUŃ, UL. MATEJKI 94/96

INWESTOR SKALA

**1:100**  
MIESZKANIE  
**M.S3.03.30**



www.sobocinski-architekci.pl