



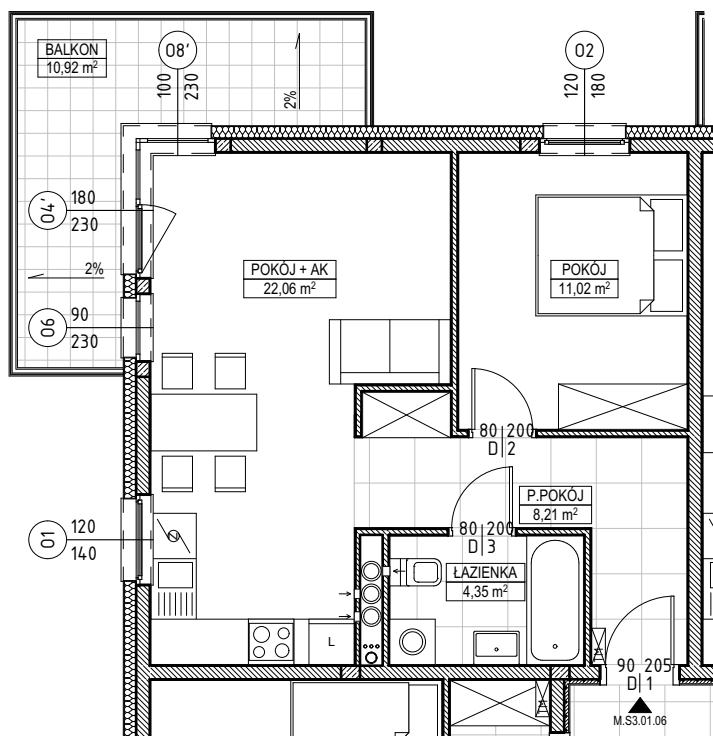

TYP LOKALU


2 POKOJE + AK, ŁAZIENKA

ŁAZIENKA	4,35
P.POKÓJ	8,21
POKÓJ	11,02
POKÓJ + AK	22,06
4	45,64 m²

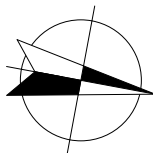

UWAGA: PODANA POWIERZCHNIA UŻYTKOWA MOŻE ULEC ZMIANIE NA DALSZYCH ETAPACH OPRACOWANIA

UMIĘJSCOWIENIE MIESZKANIA

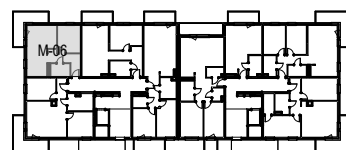

BUDYNEK MIESZKALNY WIELORODZINNY S3
TORUŃ, UL. STROBANDA 12

OBIEKT BUDYNEK

KONDYGNACJA
S3 I PIĘTRO

SPÓŁDZIELNIA MIESZKANIOWA KOPERNIK
87-100 TORUŃ, UL. MATEJKI 94/96

INWESTOR SKALA

1:100
MIESZKANIE
M.S3.01.06



www.sobocinski-architekci.pl