



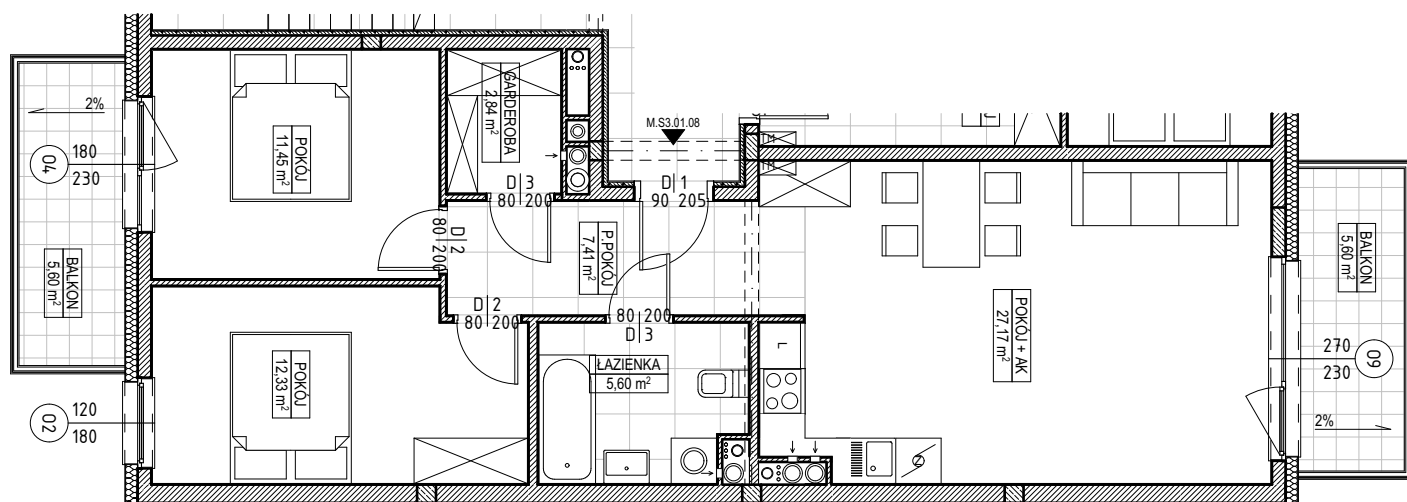

TYP LOKALU

3 POKOJE + AK, ŁAZIENKA,
GARDEROBA

GARDEROBA	2,84
ŁAZIENKA	5,60
P.POKÓJ	7,41
POKÓJ	11,45
POKÓJ	12,33
POKÓJ + AK	27,17
6	66,80 m²

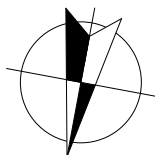

UWAGA: PODANA POWIERZCHNIA UŻYTKOWA MOŻE ULEC ZMIANIE NA DALSZYCH ETAPACH OPRACOWANIA

UMIĘJSCOWIENIE MIESZKANIA



BUDYNEK MIESZKALNY WIELORODZINNY S3
TORUŃ, UL. STROBANDA 12

OBIEKT BUDYNEK

KONDYGNACJA
S3
I PIĘTRO

SPÓŁDZIELNIA MIESZKANIOWA KOPERNIK
87-100 TORUŃ, UL. MATEJKI 94/96

INWESTOR SKALA

1:100
MIESZKANIE
M.S3.01.08



www.sobocinski-architekci.pl