



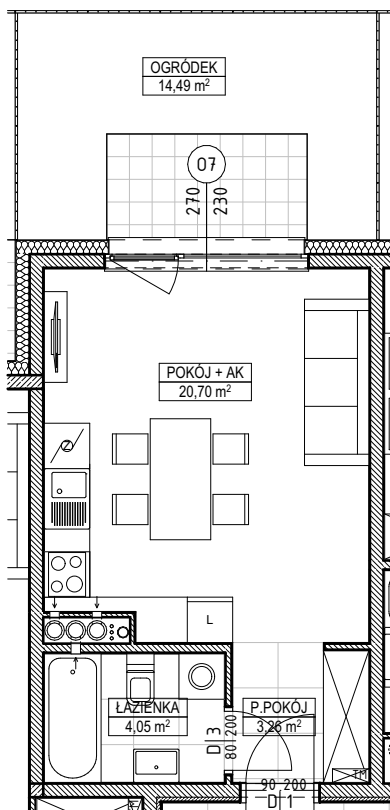

TYP LOKALU

1 POKÓJ + AK, ŁAZIENKA

|            |                      |
|------------|----------------------|
| POKÓJ + AK | 20,70                |
| ŁAZIENKA   | 4,05                 |
| P.POKÓJ    | 3,26                 |
| 3          | 28,01 m <sup>2</sup> |

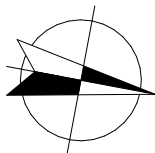

UWAGA: PODANA POWIERZCHNIA UŻYTKOWA MOŻE ULEC ZMIANIE NA DALSZYCH ETAPACH OPRACOWANIA

UMIĘJSCOWIENIE MIESZKANIA



BUDYNKI MIESZKALNE WIELORODZINNE,  
87-100 TORUŃ, UL. GRASERA 10

SPÓŁDZIELNIA MIESZKANIOWA KOPERNIK,  
87-100 TORUŃ, UL. MATEJKI 94 /96

OBIEKT

BUDYNEK

S4

KONDYGNACJA

PARTER

INWESTOR

SKALA

1:100

MIESZKANIE

M.S4.00.18



www.sobocinski-architekci.pl