



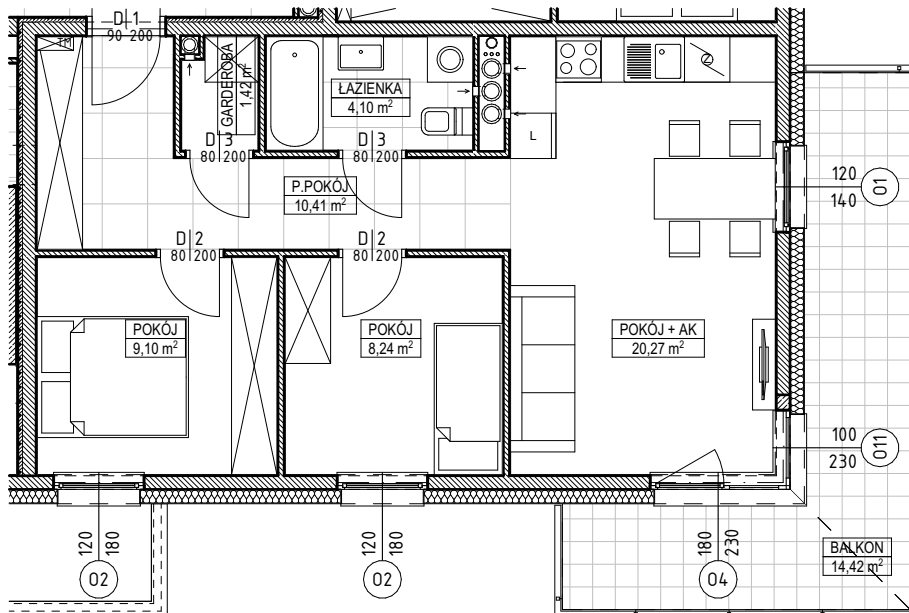

TYP LOKALU


3 POKOJE + AK, ŁAZIENKA,  
GARDEROBA

|            |                      |
|------------|----------------------|
| POKÓJ + AK | 20,27                |
| P.POKÓJ    | 10,41                |
| POKÓJ      | 9,10                 |
| POKÓJ      | 8,24                 |
| ŁAZIENKA   | 4,10                 |
| GARDEROBA  | 1,42                 |
| 6          | 53,54 m <sup>2</sup> |

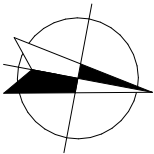

UWAGA: PODANA POWIERZCHNIA UŻYTKOWA MOŻE ULEC ZMIANIE NA DALSZYCH ETAPACH OPRACOWANIA

UMIĘJSCOWIENIE MIESZKANIA

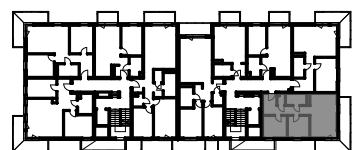

BUDYNKI MIESZKALNE WIELORODZINNE,  
87-100 TORUŃ, UL. GRASERA 10

SPÓŁDZIELNIA MIESZKANIOWA KOPERNIK,  
87-100 TORUŃ, UL. MATEJKI 94 /96

OBIEKT

BUDYNEK

S4

KONDYGNACJA  
PIĘTRO I

INWESTOR

SKALA

1:100

MIESZKANIE  
M.S4.01.26



www.sobocinski-architekci.pl