



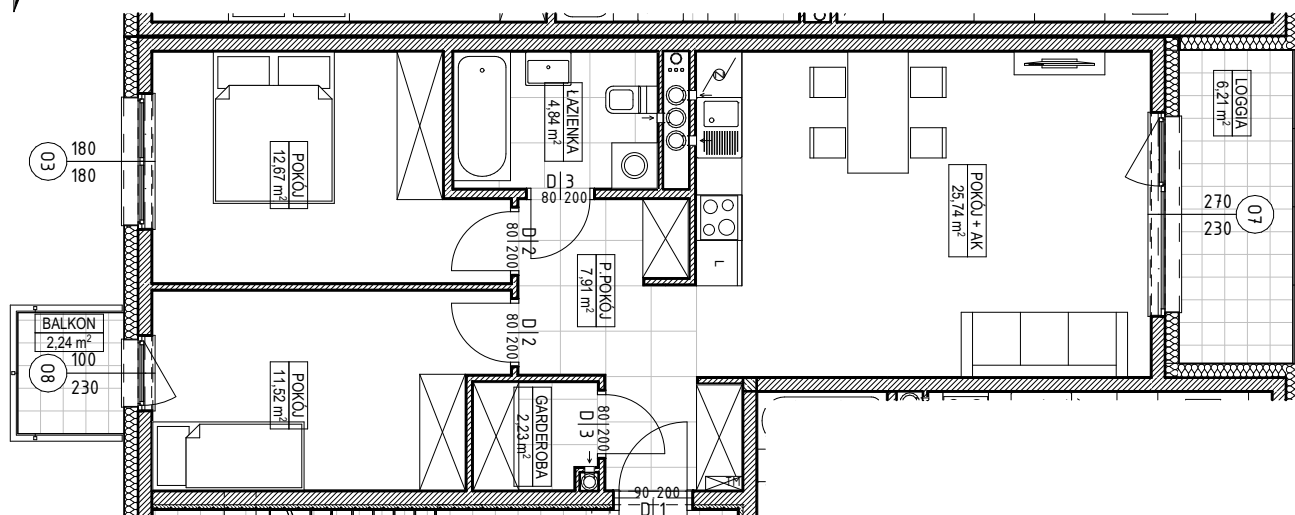

TYP LOKALU


3 POKOJE + AK, ŁAZIENKA,
GARDEROBA

POKÓJ + AK	25,74
POKÓJ	12,67
POKÓJ	11,52
P.POKÓJ	7,91
ŁAZIENKA	4,84
GARDEROBA	2,23
6	64,91 m ²

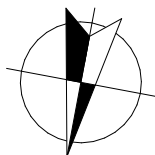

UWAGA: PODANA POWIERZCHNIA UŻYTKOWA MOŻE ULEC ZMIANIE NA DAJSZYCH ETAPACH OPRACOWANIA

UMIĘJSCOWIENIE MIESZKANIA

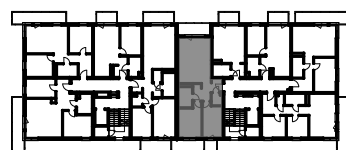

BUDYNKI MIESZKALNE WIELORODZINNE,
87-100 TORUŃ, UL. GRASERA 10

SPÓŁDZIELNIA MIESZKANIOWA KOPERNIK,
87-100 TORUŃ, UL. MATEJKI 94 /96

OBIEKT

BUDYNEK

S4

KONDYGNACJA

PIĘTRO II

INWESTOR

SKALA

1:100

MIESZKANIE

M.S4.02.27



www.sobocinski-architekci.pl