



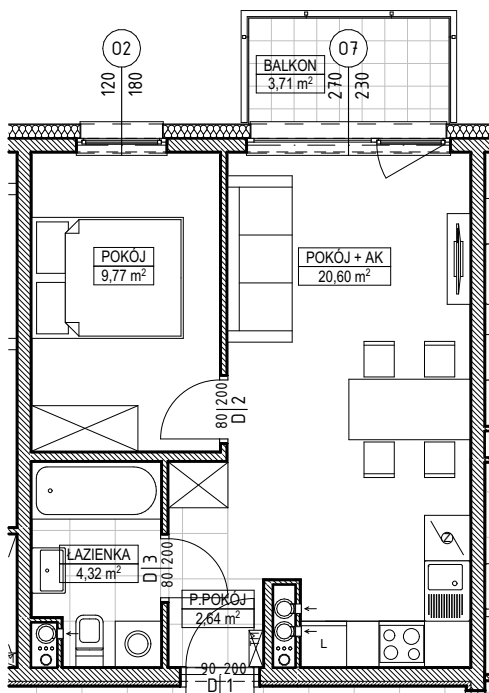

TYP LOKALU


2 POKOJE + AK, ŁAZIENKA

POKÓJ + AK	20,60
POKÓJ	9,77
ŁAZIENKA	4,32
P.POKÓJ	2,64
4	37,33 m ²

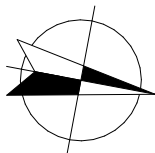

UWAGA: PODANA POWIERZCHNIA UŻYTKOWA MOŻE ULEC ZMIANIE NA DALSZYCH ETAPACH OPRACOWANIA

UMIĘJSCOWIENIE MIESZKANIA

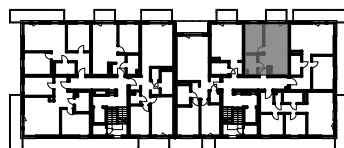

BUDYNKI MIESZKALNE WIELORODZINNE,
87-100 TORUŃ, UL. GRASERA 10

SPÓŁDZIELNIA MIESZKANIOWA KOPERNIK,
87-100 TORUŃ, UL. MATEJKI 94 /96

OBIEKT

BUDYNEK

S4

KONDYGNACJA

PIĘTRO II

INWESTOR

SKALA

1:100

MIESZKANIE

M.S4.02.29



www.sobocinski-architekci.pl