



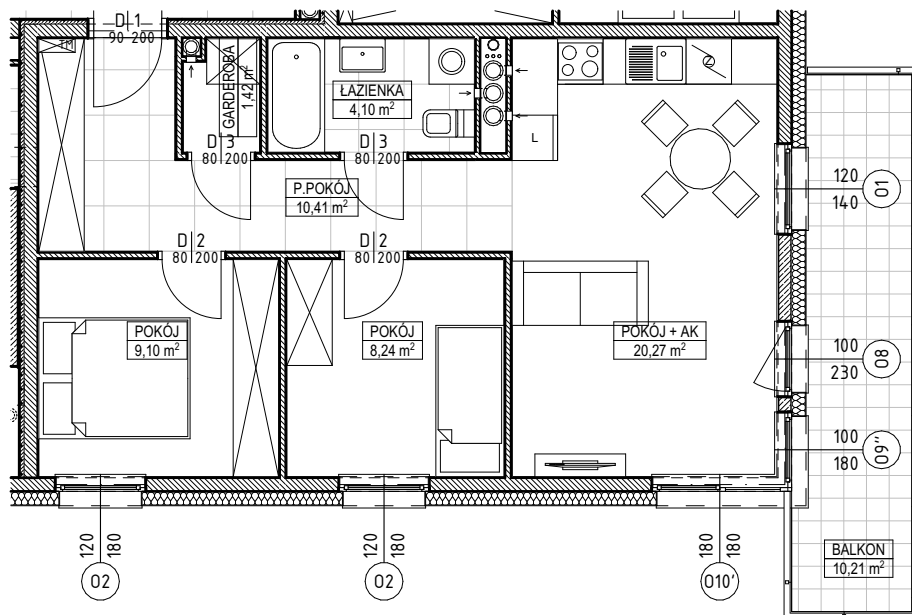

TYP LOKALU


3 POKOJE + AK, ŁAZIENKA,
GARDEROBA

POKÓJ + AK	20,27
P.POKÓJ	10,41
POKÓJ	9,10
POKÓJ	8,24
ŁAZIENKA	4,10
GARDEROBA	1,42
6	53,54 m ²

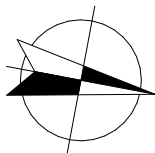

UWAGA: PODANA POWIERZCHNIA UŻYTKOWA MOŻE ULEC ZMIANIE NA DALSZYCH ETAPACH OPRACOWANIA

UMIĘJSCOWIENIE MIESZKANIA

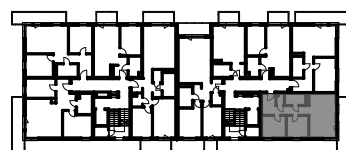

BUDYNKI MIESZKALNE WIELORODZINNE,
87-100 TORUŃ, UL. GRASERA 10

SPÓŁDZIELNIA MIESZKANIOWA KOPERNIK,
87-100 TORUŃ, UL. MATEJKI 94 /96

OBIEKT

BUDYNEK

S4

KONDYGNACJA

PIĘTRO II

INWESTOR

SKALA

1:100

MIESZKANIE

M.S4.02.31



www.sobocinski-architekci.pl