



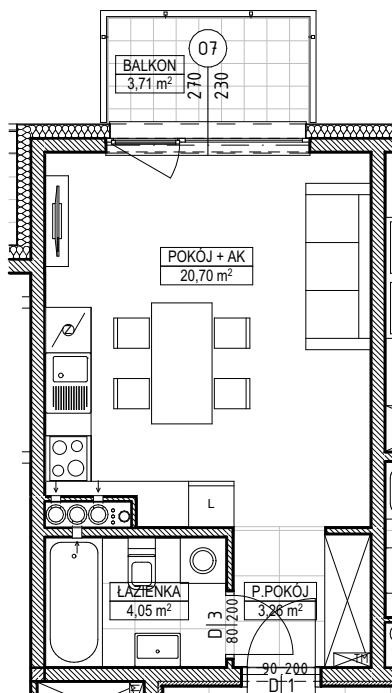

TYP LOKALU


1 POKÓJ + AK, ŁAZIENKA

POKÓJ + AK	20,70
ŁAZIENKA	4,05
P.POKÓJ	3,26
3	28,01 m ²

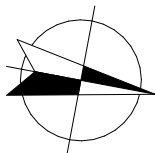

UWAGA: PODANA POWIERZCHNIA UŻYTKOWA MOŻE ULEC ZMIANIE NA DALSZYCH ETAPACH OPRACOWANIA

UMIĘJSCOWIENIE MIESZKANIA

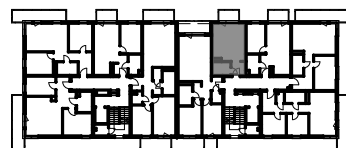

BUDYNKI MIESZKALNE WIELORODZINNE,
87-100 TORUŃ, UL. GRASERA 10

SPÓŁDZIELNIA MIESZKANIOWA KOPERNIK,
87-100 TORUŃ, UL. MATEJKI 94 /96

OBIEKT

BUDYNEK

S4

KONDYGNACJA

PIĘTRO III

INWESTOR

SKALA

1:100

MIESZKANIE

M.S4.03.33



www.sobocinski-architekci.pl