



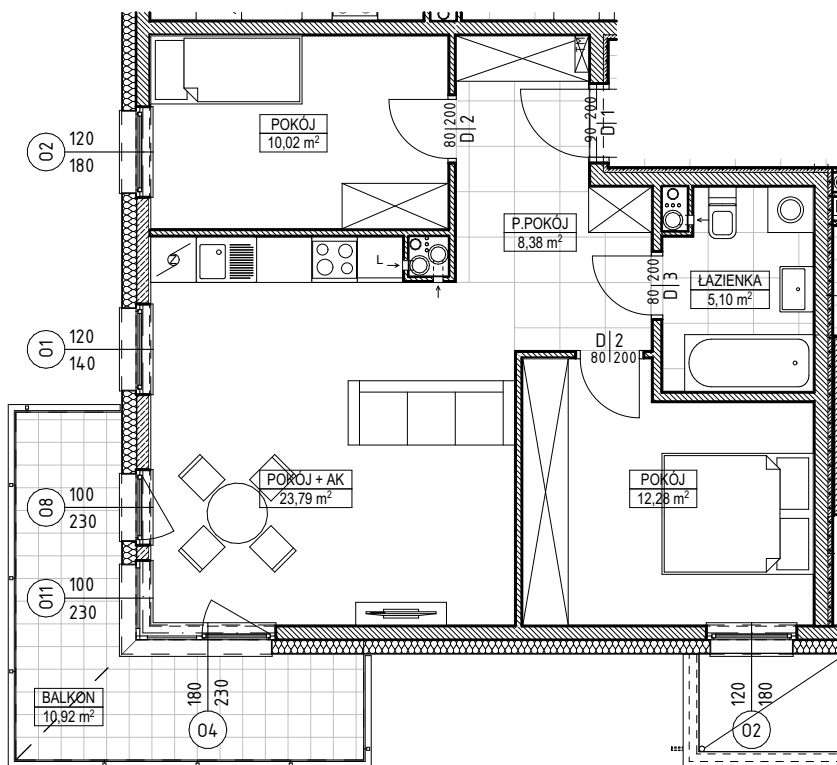

TYP LOKALU


3 POKOJE + AK, ŁAZIENKA

POKÓJ + AK	23,79
POKÓJ	12,28
POKÓJ	10,02
P.POKÓJ	8,38
ŁAZIENKA	5,10
5	59,57 m ²

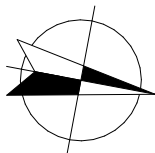

UWAGA: PODANA POWIERZCHNIA UŻYTKOWA MOŻE ULEC ZMIANIE NA DALSZYCH ETAPACH OPRACOWANIA

UMIĘJSCOWIENIE MIESZKANIA

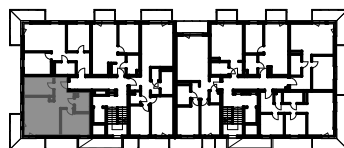

BUDYNKI MIESZKALNE WIELORODZINNE,
87-100 TORUŃ, UL. GRASERA 10

SPÓŁDZIELNIA MIESZKANIOWA KOPERNIK,
87-100 TORUŃ, UL. MATEJKI 94 /96

OBIEKT

BUDYNEK

S4

KONDYGNACJA

PIĘTRO I

INWESTOR

SKALA

1:100

MIESZKANIE

M.S4.01.05



www.sobocinski-architekci.pl