



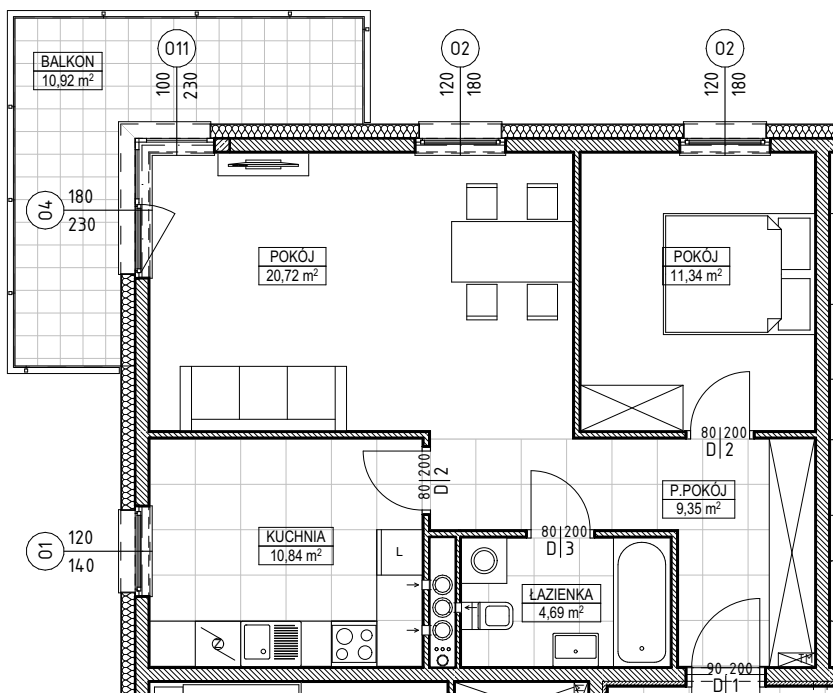

TYP LOKALU


2 POKOJE, KUCHNIA,
ŁAZIENKA

POKÓJ	20,72
POKÓJ	11,34
KUCHNIA	10,84
P.POKÓJ	9,35
ŁAZIENKA	4,69
5	56,94 m ²

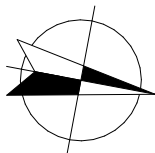

UWAGA: PODANA POWIERZCHNIA UŻYTKOWA MOŻE ULEC ZMIANIE NA DALSZYCH ETAPACH OPRACOWANIA

UMIĘJSCOWIENIE MIESZKANIA

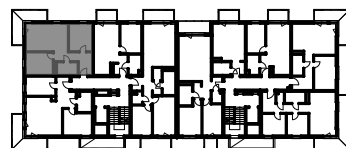

BUDYNKI MIESZKALNE WIELORODZINNE,
87-100 TORUŃ, UL. GRASERA 10

SPÓŁDZIELNIA MIESZKANIOWA KOPERNIK,
87-100 TORUŃ, UL. MATEJKI 94 /96

OBIEKT

BUDYNEK

S4

KONDYGNACJA

PIĘTRO I

INWESTOR

SKALA

1:100

MIESZKANIE

M.S4.01.06



www.sobocinski-architekci.pl