



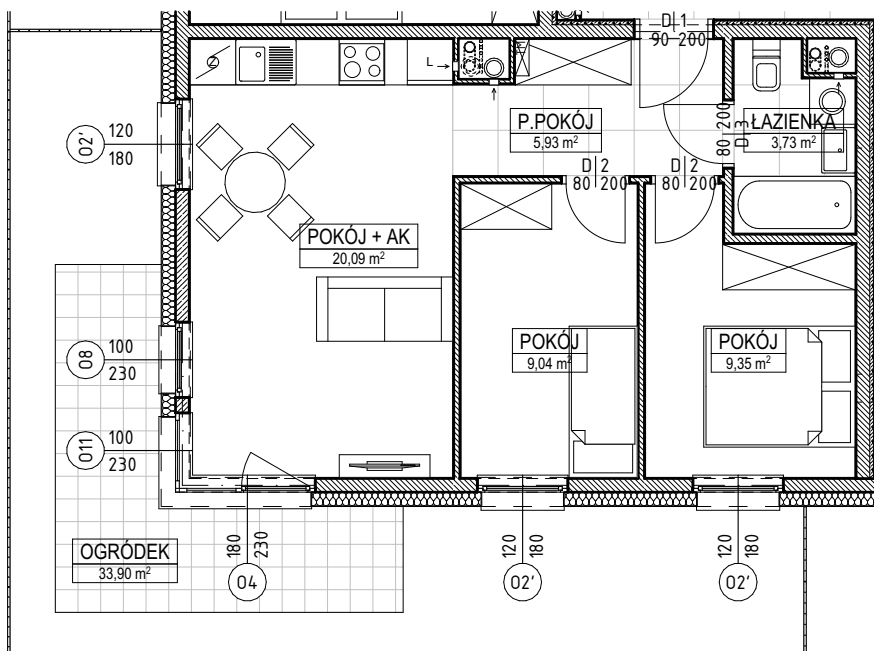

TYP LOKALU


3 POKOJE + AK, ŁAZIENKA

POKÓJ + AK	20,09
POKÓJ	9,35
POKÓJ	9,04
P.POKÓJ	5,93
ŁAZIENKA	3,73
5	48,14 m ²

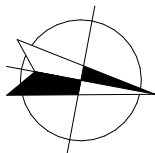

UWAGA: PODANA POWIERZCHNIA UŻYTKOWA MOŻE ULEC ZMIANIE NA DALSZYCH ETAPACH OPRACOWANIA

UMIĘJSCOWIENIE MIESZKANIA

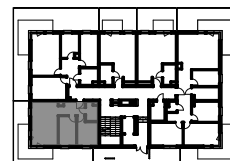

BUDYNKI MIESZKALNE WIELORODZINNE,
87-100 TORUŃ, UL. STROBANDA 12A

SPÓŁDZIELNIA MIESZKANIOWA KOPERNIK,
87-100 TORUŃ, UL. MATEJKI 94 /96

OBIEKT BUDYNEK

S5

KONDYGNACJA

PARTER

INWESTOR SKALA

1:100

MIESZKANIE

M.S5.00.01



www.sobocinski-architekci.pl