



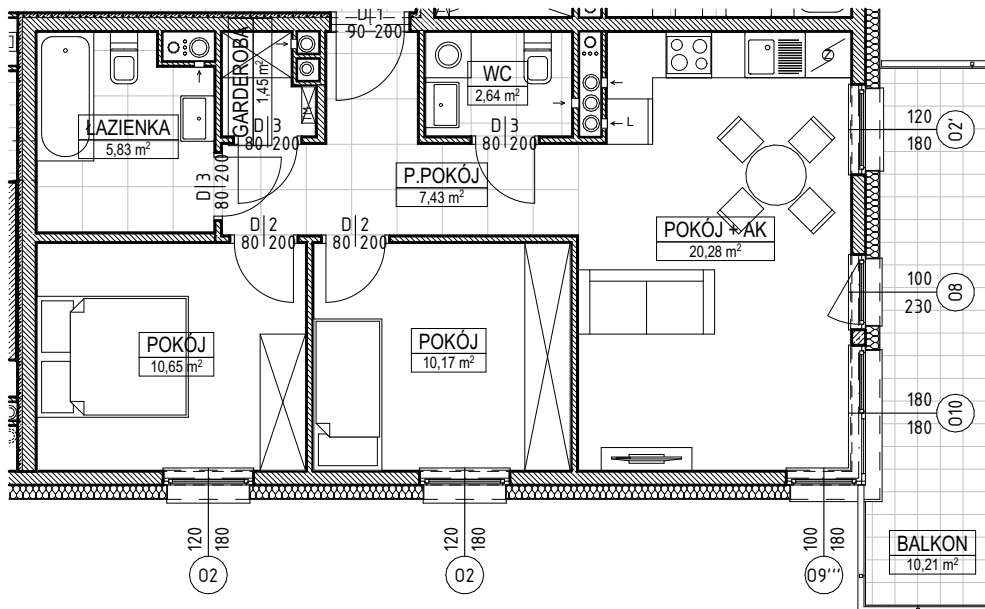


TYP LOKALU	
3 POKOJE + AK, ŁAZIENKA, WC, GARDEROBA	
POKÓJ + AK	20,28
POKÓJ	10,65
POKÓJ	10,17
P.POKÓJ	7,43
ŁAZIENKA	5,83
WC	2,64
GARDEROBA	1,45
7	58,45 m ²

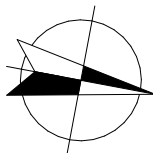

UWAGA: PODANA POWIERZCHNIA UŻYTKOWA MOŻE ULEC ZMIANIE NA DALSZYCH ETAPACH OPRACOWANIA

UMIĘJSCOWIENIE MIESZKANIA

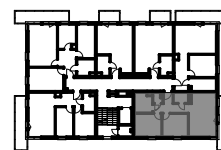

BUDYNKI MIESZKALNE WIELORODZINNE,
87-100 TORUŃ, UL. STROBANDA 12A

OBIEKT BUDYNEK

KONDYGNACJA
S5 PIĘTRO II

SPÓŁDZIELNIA MIESZKANIOWA KOPERNIK,
87 -100 TORUŃ, UL. MATEJKI 94 /96

INWESTOR SKALA

1:100 MIESZKANIE
M.S5.02.16



www.sobocinski-architekci.pl