



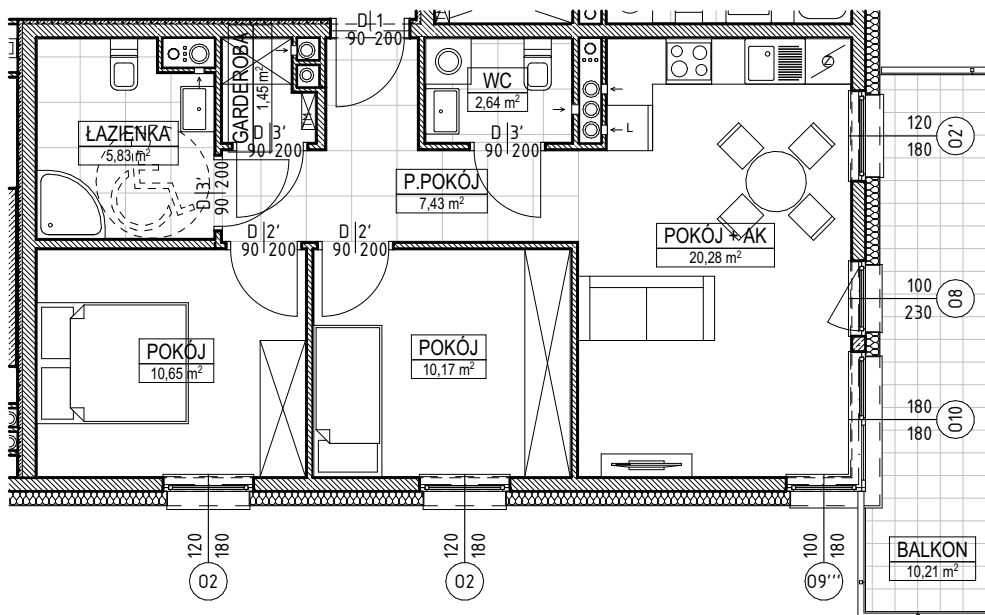

TYP LOKALU


**3 POKOJE + AK, ŁAZIENKA,  
WC, GARDEROBA**

POKÓJ + AK	20,28
POKÓJ	10,65
POKÓJ	10,17
P.POKÓJ	7,43
ŁAZIENKA	5,83
WC	2,64
GARDEROBA	1,45
7	58,45 m <sup>2</sup>

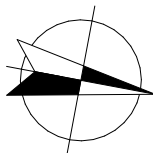

UWAGA: PODANA POWIERZCHNIA UŻYTKOWA MOŻE ULEC ZMIANIE NA DALSZYCH ETAPACH OPRACOWANIA

UMIĘJSCOWIENIE MIESZKANIA

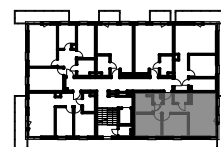

BUDYNKI MIESZKALNE WIELORODZINNE,  
87-100 TORUŃ, UL. STROBANDA 12A

OBIEKT BUDYNEK

KONDYGNACJA  
**S5 PIĘTRO III**

SPÓŁDZIELNIA MIESZKANIOWA KOPERNIK,  
87-100 TORUŃ, UL. MATEJKI 94 /96

INWESTOR SKALA

1:100  
MIESZKANIE  
**M.S5.03.22**



www.sobocinski-architekci.pl