


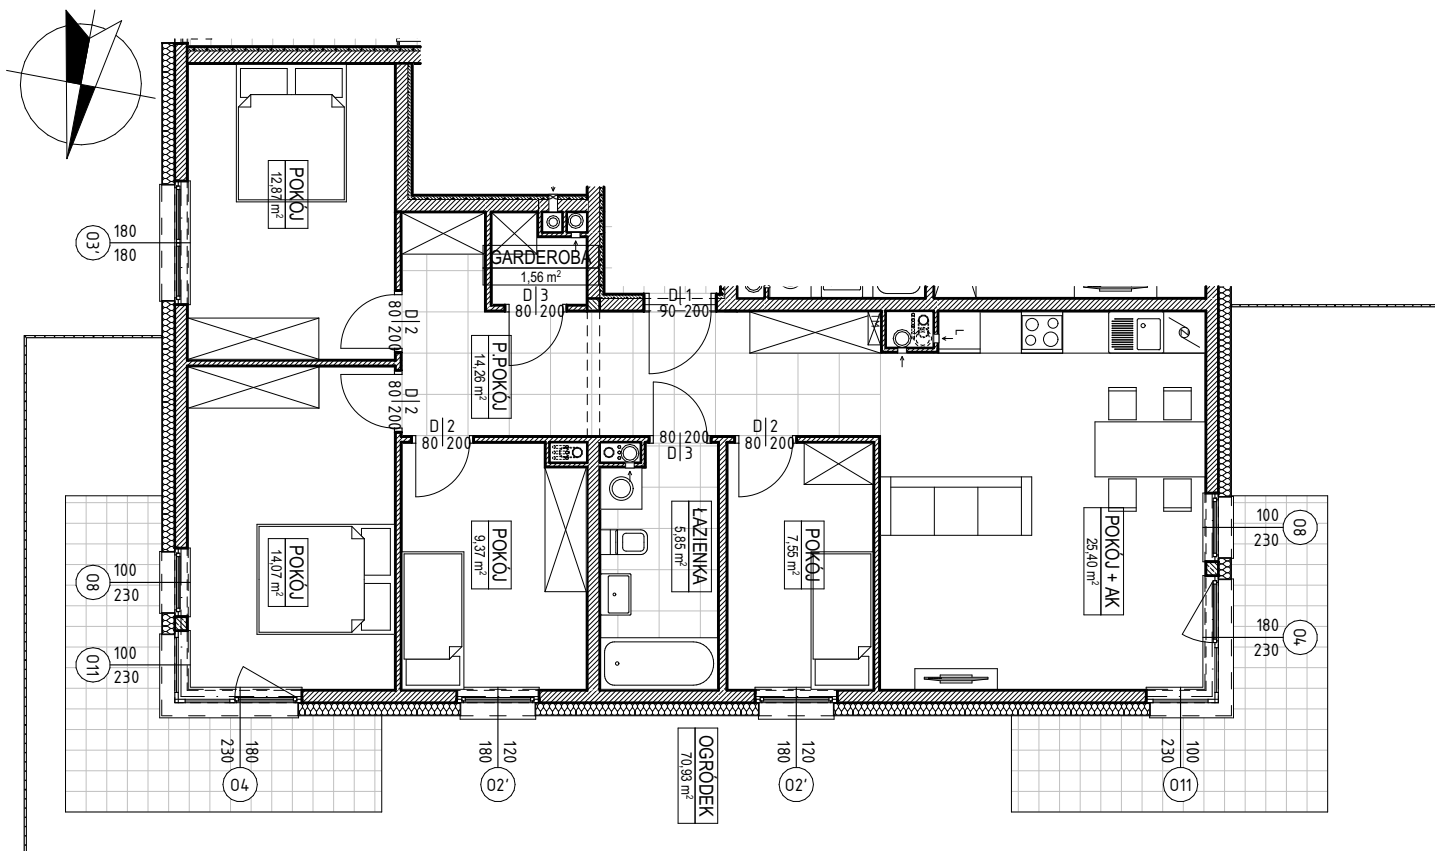


TYP LOKALU	
5 POKÓJ + AK, ŁAZIENKA, GARDEROBA	
POKÓJ + AK	25,40
P.POKÓJ	14,26
POKÓJ	14,07
POKÓJ	12,87
POKÓJ	9,37
POKÓJ	7,55
ŁAZIENKA	5,85
GARDEROBA	1,56
8	90,93 m <sup>2</sup>



UWAGA: PODANA POWIERZCHNIA UŻYTKOWA MOŻE ULEC ZMIANIE NA DALSZYCH ETAPACH OPRACOWANIA



UMIĘJSCOWIENIE MIESZKANIA

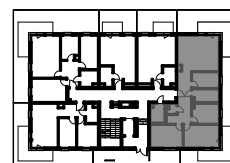

BUDYNKI MIESZKALNE WIELORODZINNE,  
87-100 TORUŃ, UL. STROBANDA 12A

SPÓŁDZIELNIA MIESZKANIOWA KOPERNIK,  
87-100 TORUŃ, UL. MATEJKI 94 /96

OBIEKT BUDYNEK

KONDYGNACJA  
**S5 PARTER**

INWESTOR SKALA

MIESZKANIE  
**1:110 M.S5.00.05**



www.sobocinski-architekci.pl