



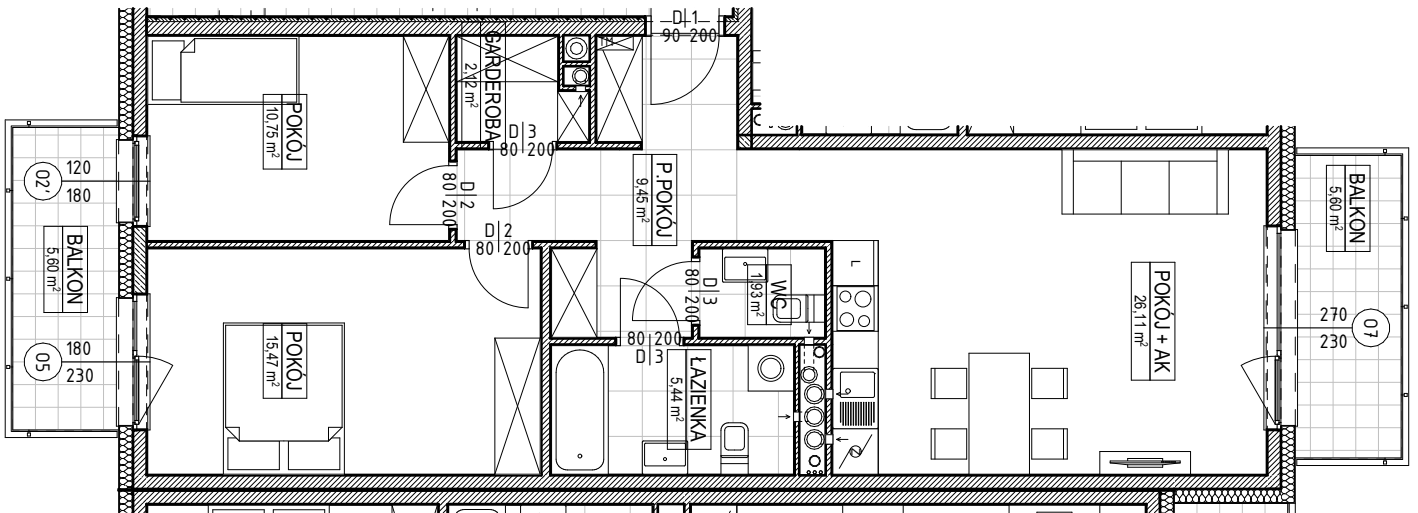

TYP LOKALU


3 POKOJE + AK, ŁAZIENKA,  
WC, GARDEROBA

POKÓJ + AK	26,11
POKÓJ	15,47
POKÓJ	10,75
P.POKÓJ	9,45
ŁAZIENKA	5,44
GARDEROBA	2,12
WC	1,93
7	71,27 m <sup>2</sup>

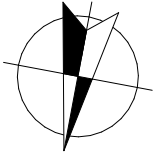

UWAGA: PODANA POWIERZCHNIA UŻYTKOWA MOŻE ULEC ZMIANIE NA DALSZYCH ETAPACH OPRACOWANIA

UMIĘJSCOWIENIE MIESZKANIA

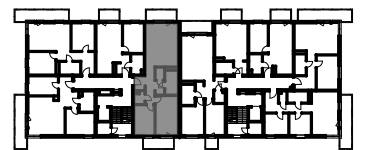

BUDYNKI MIESZKALNE WIELORODZINNE,  
87-100 TORUŃ, UL. WATZENRODEGO 26

OBIEKT BUDYNEK

KONDYGNACJA  
**S6 PIĘTRO II**

SPÓŁDZIELNIA MIESZKANIOWA KOPERNIK,  
87-100 TORUŃ, UL. MATEJKI 94 /96

INWESTOR SKALA

MIESZKANIE  
**1:100 M.S6.02.12**



[www.sobocinski-architekci.pl](http://www.sobocinski-architekci.pl)