



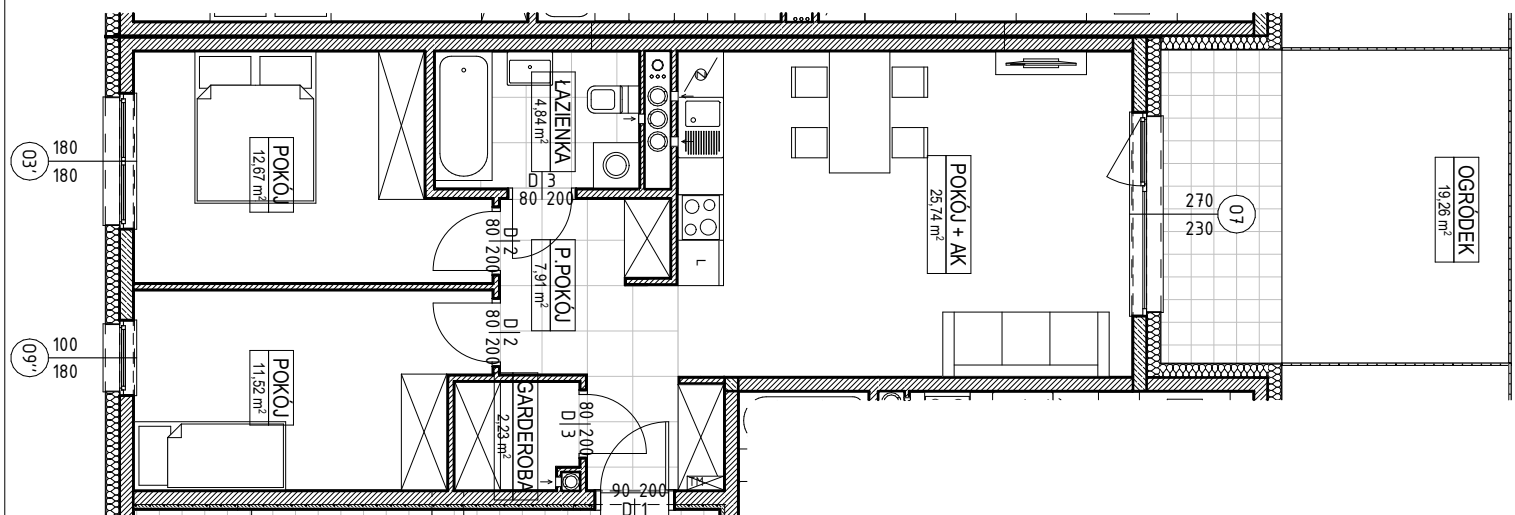


TYP LOKALU

**3 POKOJE + AK, ŁAZIENKA,  
GARDEROBA**

POKÓJ + AK	25,74
POKÓJ	12,67
POKÓJ	11,52
P.POKÓJ	7,91
ŁAZIENKA	4,84
GARDEROBA	2,23
6	64,91 m <sup>2</sup>

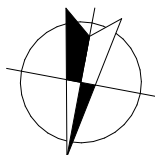

UWAGA: PODANA POWIERZCHNIA UŻYTKOWA MOŻE ULEC ZMIANIE NA DALSZYCH ETAPACH OPRACOWANIA

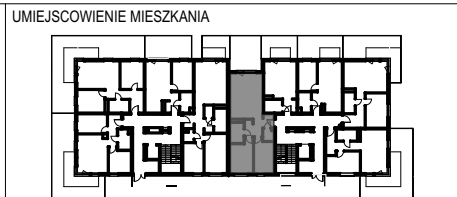

BUDYNKI MIESZKALNE WIELORODZINNE,  
87-100 TORUŃ, UL. WATZENRODEGO 26

SPÓŁDZIELNIA MIESZKANIOWA KOPERNIK,  
87-100 TORUŃ, UL. MATEJKI 94 /96

OBIEKT	BUDYNEK	KONDYGNACJA
		<b>S6 PARTER</b>
INWESTOR	SKALA	MIESZKANIE
	<b>1:100</b>	<b>M.S6.00.17</b>



www.sobocinski-architekci.pl