



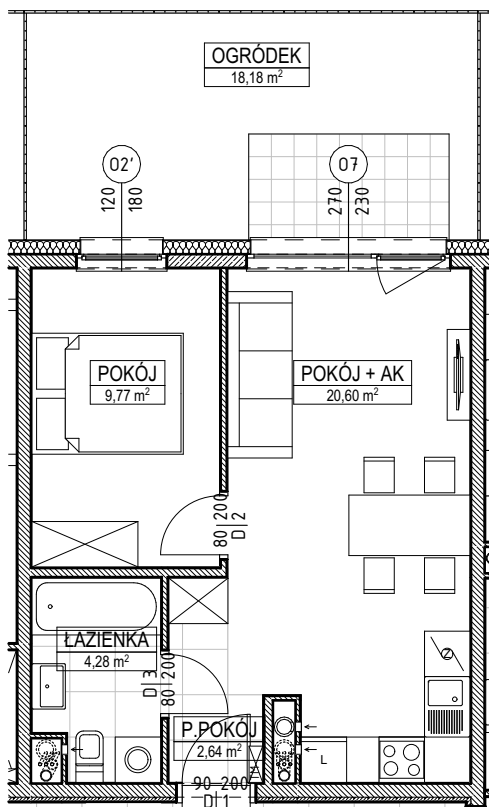

TYP LOKALU

2 POKOJE + AK, ŁAZIENKA

POKÓJ + AK	20,60
POKÓJ	9,77
ŁAZIENKA	4,28
P.POKÓJ	2,64
4	37,29 m <sup>2</sup>

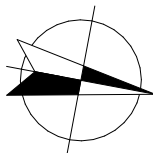

UWAGA: PODANA POWIERZCHNIA UŻYTKOWA MOŻE ULEC ZMIANIE NA DALSZYCH ETAPACH OPRACOWANIA

UMIĘJSCOWIENIE MIESZKANIA



BUDYNKI MIESZKALNE WIELORODZINNE,  
87-100 TORUŃ, UL. WATZENRODEGO 26

SPÓŁDZIELNIA MIESZKANIOWA KOPERNIK,  
87-100 TORUŃ, UL. MATEJKI 94 /96

OBIEKT

BUDYNEK

S6

KONDYGNACJA

PARTER

INWESTOR

SKALA

1:100

MIESZKANIE

M.S6.00.19



www.sobocinski-architekci.pl