



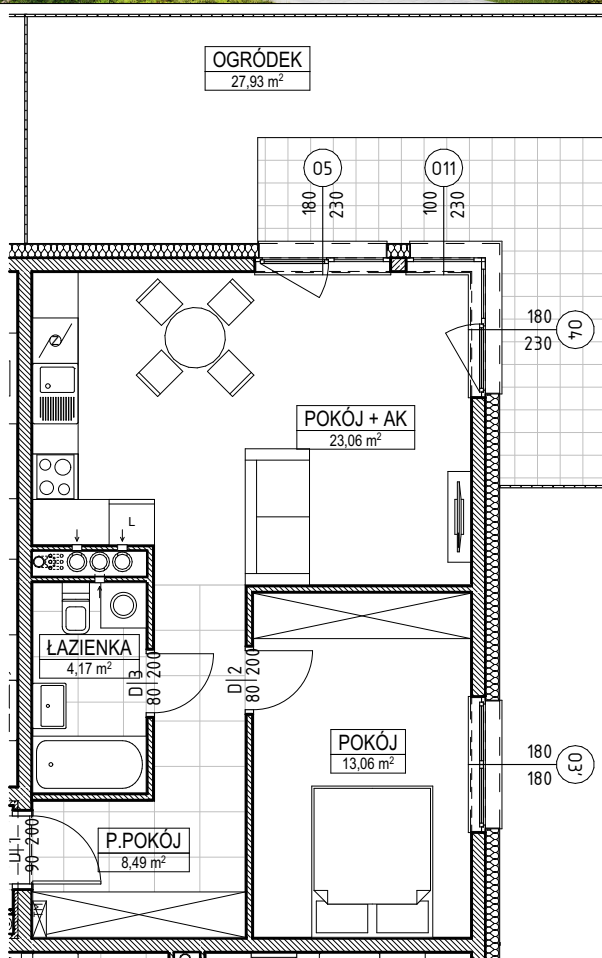

TYP LOKALU

2 POKOJE + AK, ŁAZIENKA

POKÓJ + AK	23,06
POKÓJ	13,06
P.POKÓJ	8,49
ŁAZIENKA	4,17
4	48,78 m ²

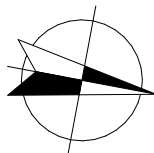

UWAGA: PODANA POWIERZCHNIA UŻYTKOWA MOŻE ULEC ZMIANIE NA DALSZYCH ETAPACH OPRACOWANIA

UMIĘJSCOWIENIE MIESZKANIA



BUDYNKI MIESZKALNE WIELORODZINNE,
87-100 TORUŃ, UL. WATZENRODEGO 26

SPÓŁDZIELNIA MIESZKANIOWA KOPERNIK,
87-100 TORUŃ, UL. MATEJKI 94 /96

OBIEKT

BUDYNEK

S6

KONDYGNACJA

PARTER

INWESTOR

SKALA

1:100

MIESZKANIE

M.S6.00.20



www.sobocinski-architekci.pl