



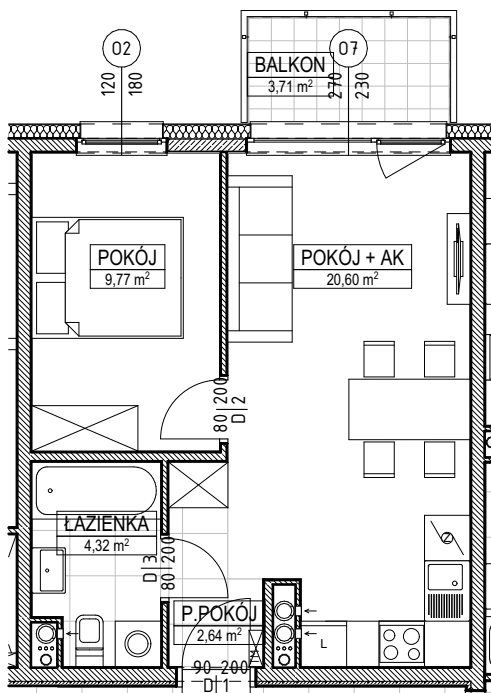

TYP LOKALU

2 POKOJE + AK, ŁAZIENKA

POKÓJ + AK	20,60
POKÓJ	9,77
ŁAZIENKA	4,32
P.POKÓJ	2,64
4	37,33 m <sup>2</sup>

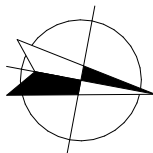

UWAGA: PODANA POWIERZCHNIA UŻYTKOWA MOŻE ULEC ZMIANIE NA DALSZYCH ETAPACH OPRACOWANIA

UMIĘJSCOWIENIE MIESZKANIA



BUDYNKI MIESZKALNE WIELORODZINNE,  
87-100 TORUŃ, UL. WATZENRODEGO 26

OBIEKT BUDYNEK

S6

KONDYGNACJA

PIĘTRO I

SPÓŁDZIELNIA MIESZKANIOWA KOPERNIK,  
87 -100 TORUŃ, UL. MATEJKI 94 /96

INWESTOR SKALA

1:100

MIESZKANIE

M.S6.01.24



www.sobocinski-architekci.pl