



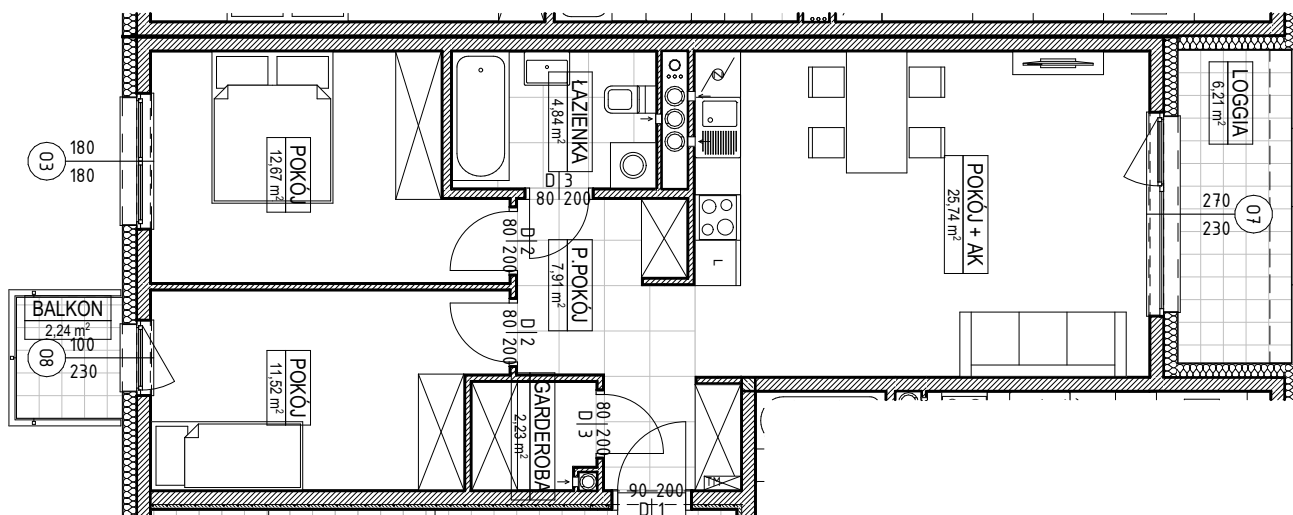

TYP LOKALU


3 POKOJE + AK, ŁAZIENKA,  
GARDEROBA

POKÓJ + AK	25,74
POKÓJ	12,67
POKÓJ	11,52
P.POKÓJ	7,91
ŁAZIENKA	4,84
GARDEROBA	2,23
6	64,91 m <sup>2</sup>

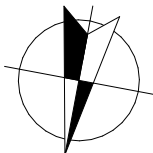

UWAGA: PODANA POWIERZCHNIA UŻYTKOWA MOŻE ULEC ZMIANIE NA DALSZYCH ETAPACH OPRACOWANIA

UMIĘJSCOWIENIE MIESZKANIA

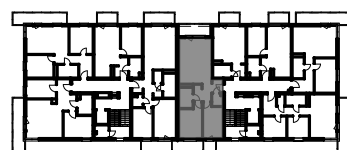

BUDYNKI MIESZKALNE WIELORODZINNE,  
87-100 TORUŃ, UL. WATZENRODEGO 26

SPÓŁDZIELNIA MIESZKANIOWA KOPERNIK,  
87-100 TORUŃ, UL. MATEJKI 94 /96

OBIEKT BUDYNEK

KONDYGNACJA  
**S6 PIĘTRO III**

INWESTOR SKALA

**1:100**  
MIESZKANIE  
**M.S6.03.32**



www.sobocinski-architekci.pl