





TYP LOKALU

**3 POKOJE + AK, ŁAZIENKA,
WC, GARDEROBA**

POKÓJ + AK	26,11
POKÓJ	15,47
POKÓJ	10,75
P.POKÓJ	9,45
ŁAZIENKA	5,44
GARDEROBA	2,08
WC	1,93
7	71,23 m ²

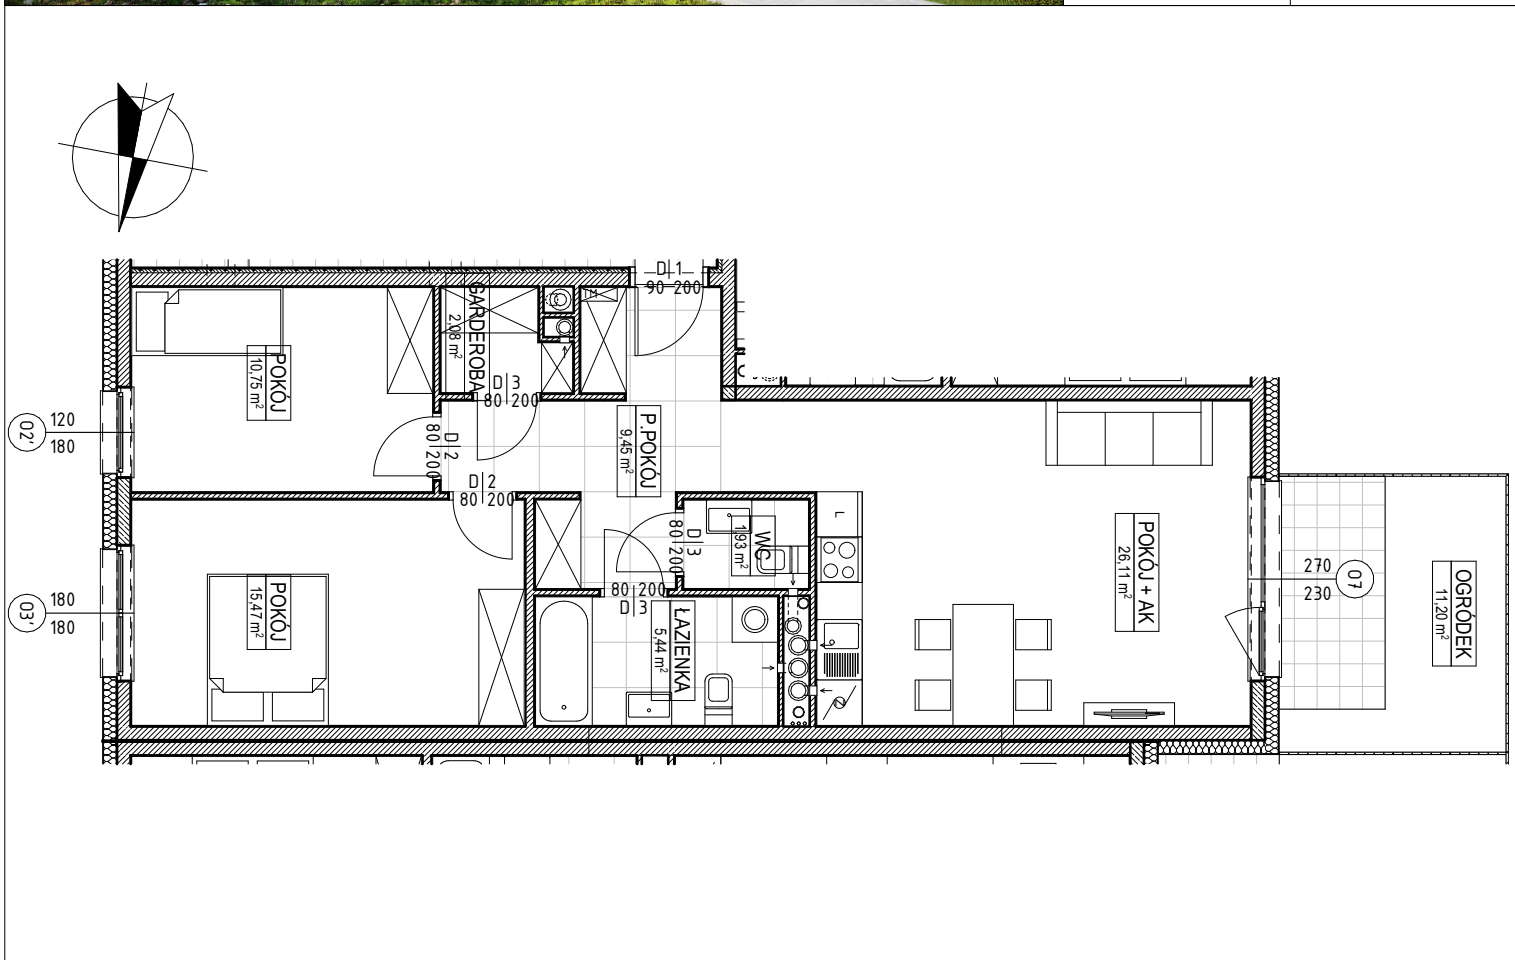

UWAGA: PODANA POWIERZCHNIA UŻYTKOWA MOŻE ULEC ZMIANIE NA DALSZYCH ETAPACH OPRACOWANIA

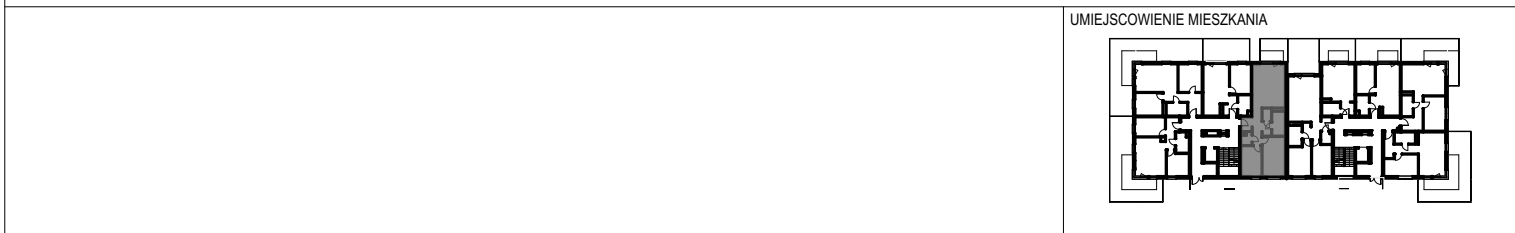

BUDYNKI MIESZKALNE WIELORODZINNE, 87-100 TORUŃ, UL. WATZENRODEGO 26	OBIEKT	BUDYNEK	KONDYGNACJA
			S6 PARTER
SPÓŁDZIELNIA MIESZKANIOWA KOPERNIK, 87-100 TORUŃ, UL. MATEJKI 94 /96	INWESTOR	SKALA	MIESZKANIE
		1:100	M.S6.00.04