



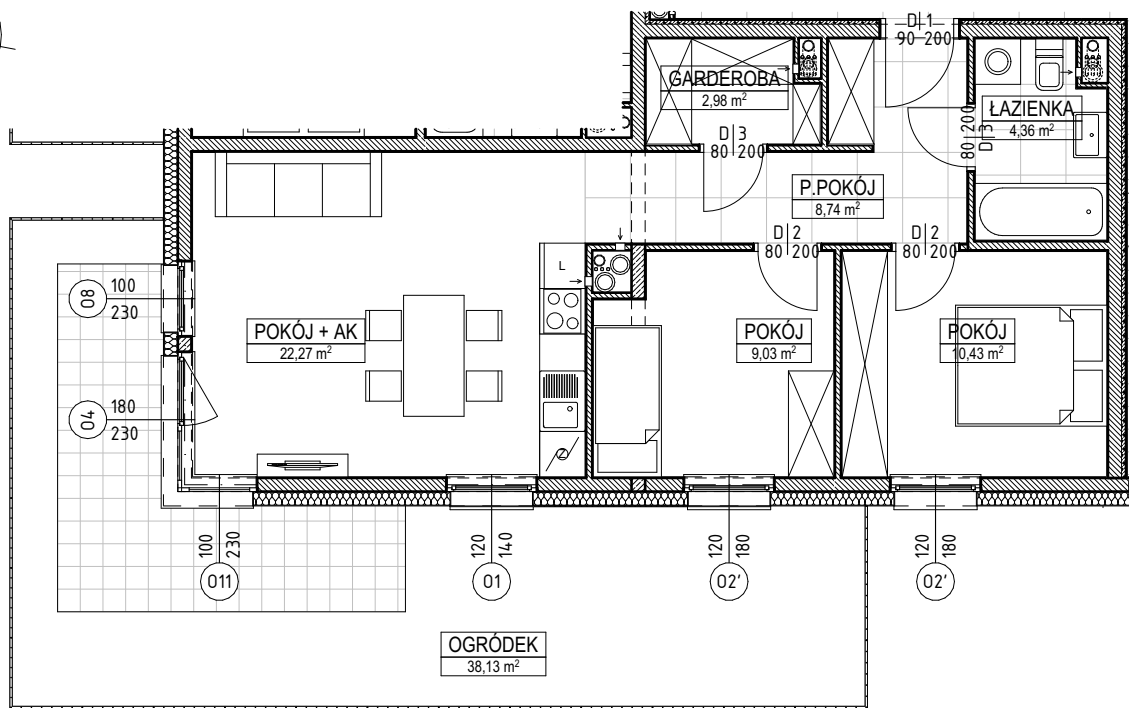

TYP LOKALU


3 POKOJE + AK, ŁAZIENKA,
GARDEROBA

POKÓJ + AK	22,27
POKÓJ	10,43
POKÓJ	9,03
P.POKÓJ	8,74
ŁAZIENKA	4,36
GARDEROBA	2,98
6	57,81 m ²

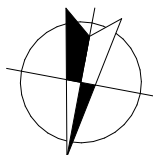

UWAGA: PODANA POWIERZCHNIA UŻYTKOWA MOŻE ULEC ZMIANIE NA DALSZYCH ETAPACH OPRACOWANIA

UMIĘJSCOWIENIE MIESZKANIA

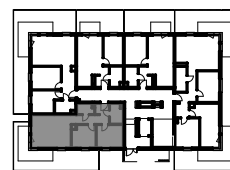

BUDYNKI MIESZKALNE WIELORODZINNE,
87-100 TORUŃ, UL. STROBANDA 12

SPÓŁDZIELNIA MIESZKANIOWA KOPERNIK,
87-100 TORUŃ, UL. MATEJKI 94 /96

OBIEKT BUDYNEK

S7

KONDYGNACJA

PARTER

INWESTOR SKALA

1:100

MIESZKANIE

M.S7.00.01



www.sobocinski-architekci.pl