



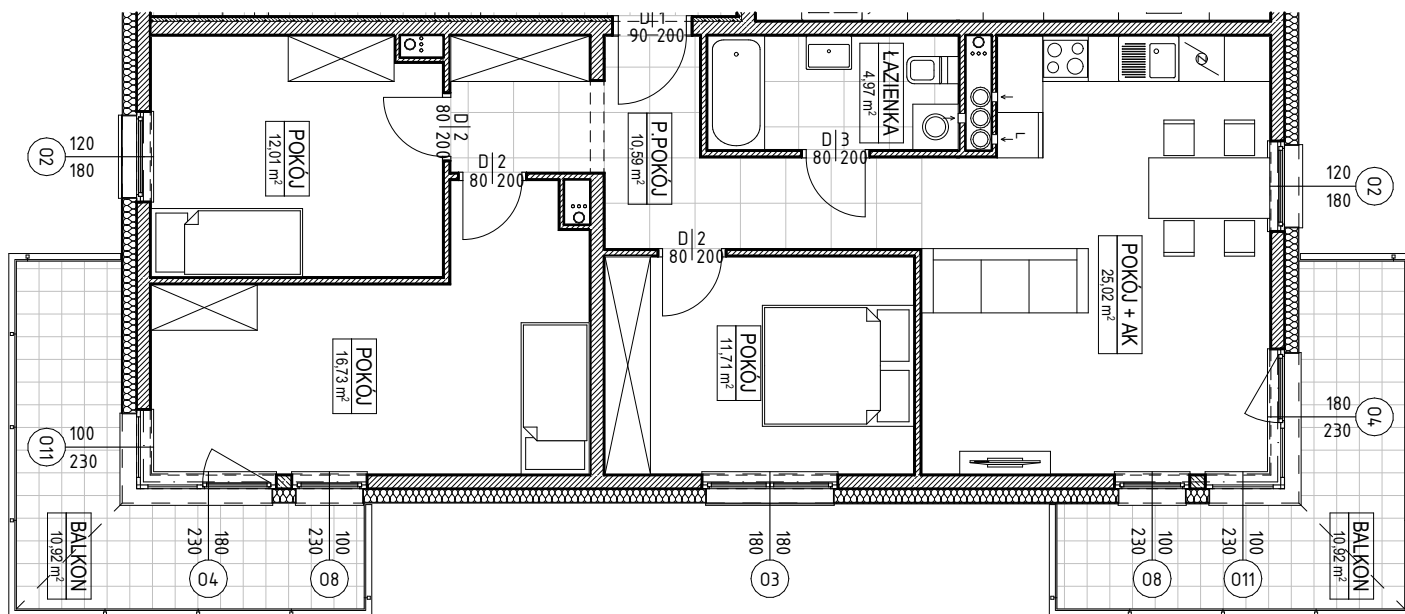

TYP LOKALU


4 POKOJE + AK, ŁAZIENKA

POKÓJ + AK	25,02
POKÓJ	16,73
POKÓJ	12,01
POKÓJ	11,71
P.POKÓJ	10,59
ŁAZIENKA	4,97
6	81,03 m ²

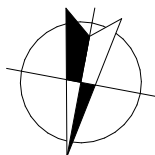

UWAGA: PODANA POWIERZCHNIA UŻYTKOWA MOŻE ULEC ZMIANIE NA DALSZYCH ETAPACH OPRACOWANIA

UMIĘJSCOWIENIE MIESZKANIA

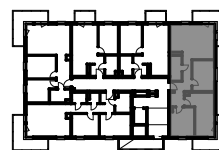

BUDYNKI MIESZKALNE WIELORODZINNE,
87-100 TORUŃ, UL. STROBANDA 12

SPÓŁDZIELNIA MIESZKANIOWA KOPERNIK,
87-100 TORUŃ, UL. MATEJKI 94 /96

OBIEKT BUDYNEK

KONDYGNACJA
S7 PIĘTRO I

INWESTOR SKALA

MIESZKANIE
1:100 M.S7.01.10



www.sobocinski-architekci.pl