



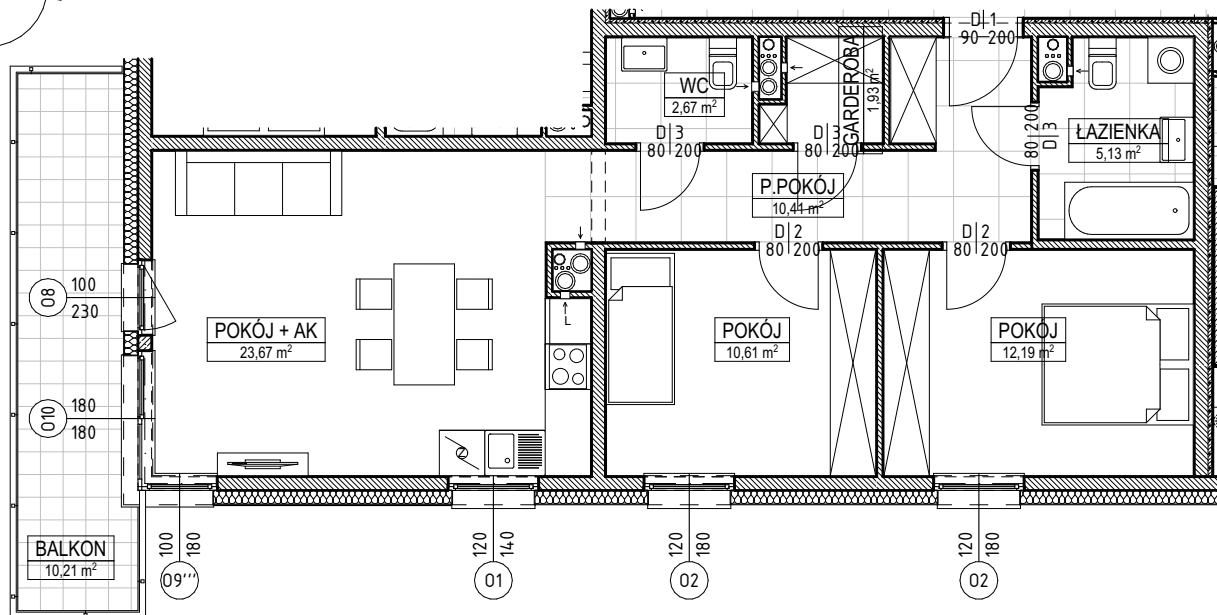

TYP LOKALU


**3 POKOJE + AK, ŁAZIENKA,  
WC, GARDEROBA**

POKÓJ + AK	23,67
POKÓJ	12,19
POKÓJ	10,61
P.POKÓJ	10,41
ŁAZIENKA	5,13
WC	2,67
GARDEROBA	1,93
<b>7</b>	<b>66,61 m<sup>2</sup></b>

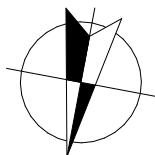

UWAGA: PODANA POWIERZCHNIA UŻYTKOWA MOŻE ULEC ZMIANIE NA DALSZYCH ETAPACH OPRACOWANIA

UMIĘJSCOWIENIE MIESZKANIA

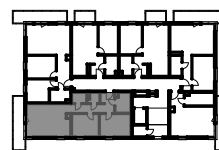

BUDYNKI MIESZKALNE WIELORODZINNE,  
87-100 TORUŃ, UL. STROBANDA 12

SPÓŁDZIELNIA MIESZKANIOWA KOPERNIK,  
87-100 TORUŃ, UL. MATEJKI 94 /96

OBIEKT BUDYNEK

KONDYGNACJA  
**S7 PIĘTRO II**

INWESTOR SKALA

**1:100** MIESZKANIE  
**M.S7.02.11**



www.sobocinski-architekci.pl