



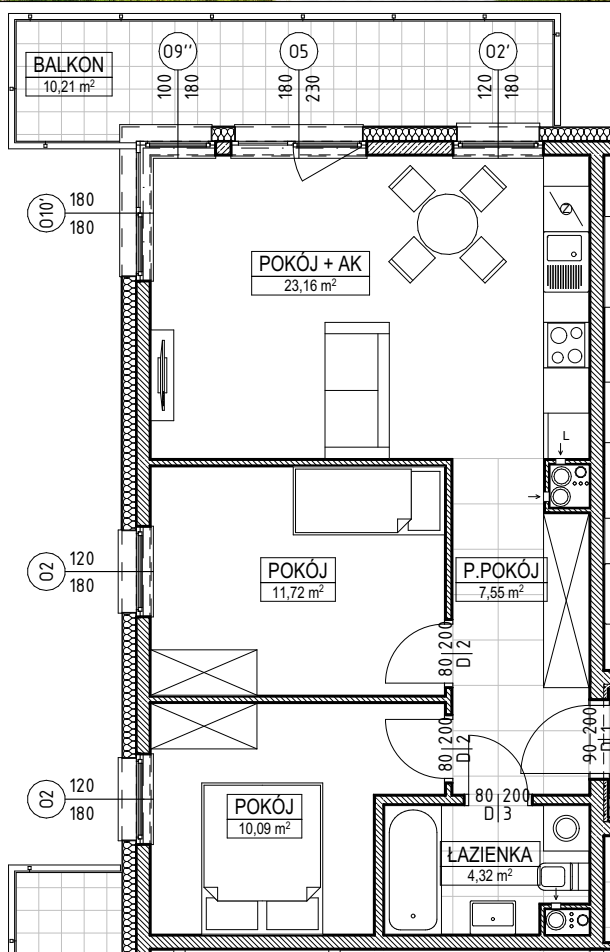

TYP LOKALU


3 POKÓJ + AK, ŁAZIENKA

POKÓJ + AK	23,16
POKÓJ	11,72
POKÓJ	10,09
P.POKÓJ	7,55
ŁAZIENKA	4,32
5	56,84 m <sup>2</sup>

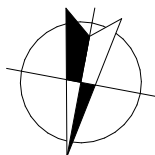

UWAGA: PODANA POWIERZCHNIA UŻYTKOWA MOŻE ULEC ZMIANIE NA DALSZYCH ETAPACH OPRACOWANIA

UMIĘJSCOWIENIE MIESZKANIA

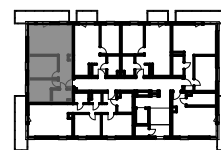

BUDYNKI MIESZKALNE WIELORODZINNE,  
87-100 TORUŃ, UL. STROBANDA 12

SPÓŁDZIELNIA MIESZKANIOWA KOPERNIK,  
87-100 TORUŃ, UL. MATEJKI 94 /96

OBIEKT BUDYNEK

S7 PIĘTRO II

INWESTOR SKALA

1:100 MIESZKANIE M.S7.02.12



www.sobocinski-architekci.pl