



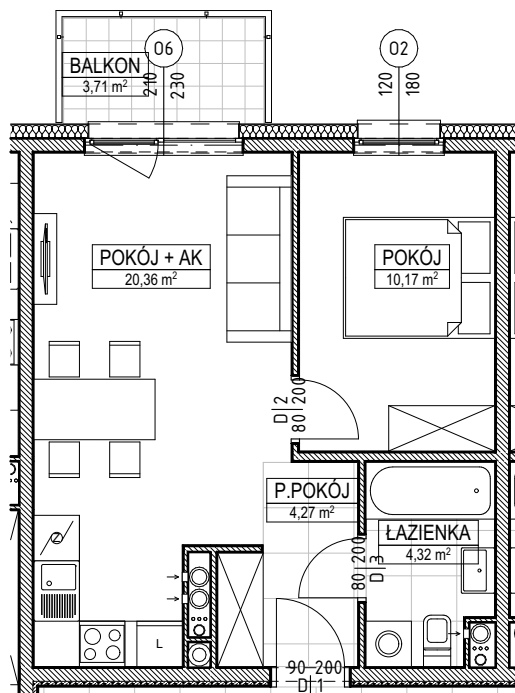

TYP LOKALU


2 POKOJE + AK, ŁAZIENKA

POKÓJ + AK	20,36
POKÓJ	10,17
ŁAZIENKA	4,32
P.POKÓJ	4,27
4	39,12 m ²

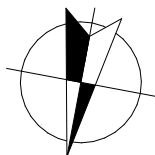

UWAGA: PODANA POWIERZCHNIA UŻYTKOWA MOŻE ULEC ZMIANIE NA DALSZYCH ETAPACH OPRACOWANIA

UMIĘJSCOWIENIE MIESZKANIA

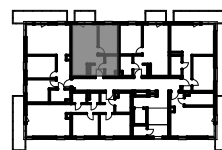

BUDYNKI MIESZKALNE WIELORODZINNE,
87-100 TORUŃ, UL. STROBANDA 12

OBIEKT BUDYNEK

S7

KONDYGNACJA

PIĘTRO II

SPÓŁDZIELNIA MIESZKANIOWA KOPERNIK,
87-100 TORUŃ, UL. MATEJKI 94 /96

INWESTOR SKALA

1:100

MIESZKANIE

M.S7.02.13



www.sobocinski-architekci.pl