



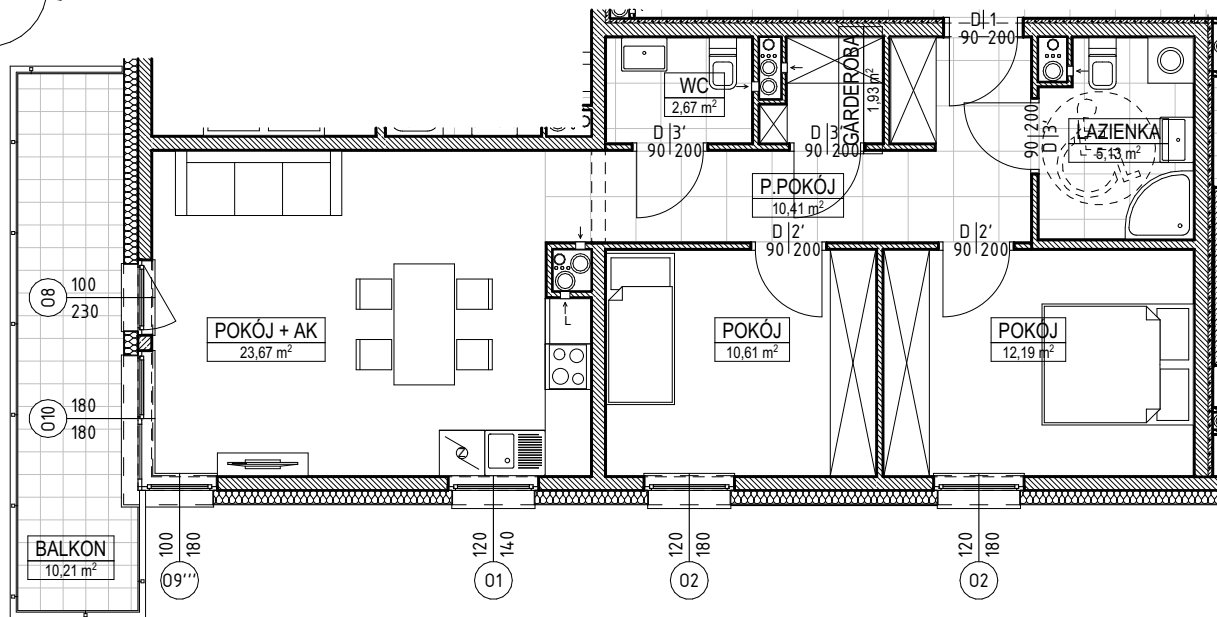

TYP LOKALU


**3 POKOJE + AK, ŁAZIENKA,
WC, GARDEROBA**

POKÓJ + AK	23,67
POKÓJ	12,19
POKÓJ	10,61
P.POKÓJ	10,41
ŁAZIENKA	5,13
WC	2,67
GARDEROBA	1,93
7	66,61 m²

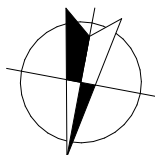

UWAGA: PODANA POWIERZCHNIA UŻYTKOWA MOŻE ULEC ZMIANIE NA DALSZYCH ETAPACH OPRACOWANIA

UMIĘJSCOWIENIE MIESZKANIA

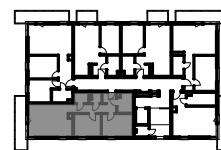

BUDYNKI MIESZKALNE WIELORODZINNE,
87-100 TORUŃ, UL. STROBANDA 12

SPÓŁDZIELNIA MIESZKANIOWA KOPERNIK,
87-100 TORUŃ, UL. MATEJKI 94 /96

OBIEKT BUDYNEK

KONDYGNACJA
S7 PIĘTRO III

INWESTOR SKALA

1:100
MIESZKANIE
M.S7.03.17



www.sobocinski-architekci.pl