



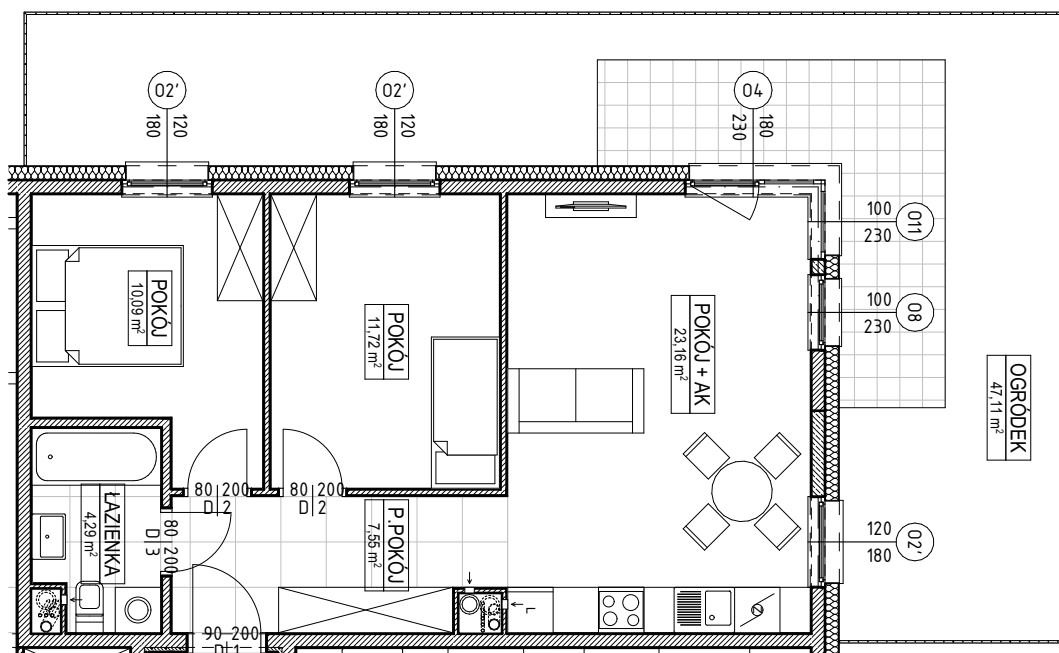

TYP LOKALU


3 POKOJE + AK, ŁAZIENKA

POKÓJ + AK	23,16
POKÓJ	11,72
POKÓJ	10,09
P.POKÓJ	7,55
ŁAZIENKA	4,29
5	56,81 m ²

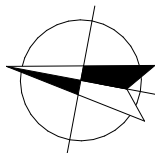

UWAGA: PODANA POWIERZCHNIA UŻYTKOWA MOŻE ULEC ZMIANIE NA DALSZYCH ETAPACH OPRACOWANIA

UMIĘJSCOWIENIE MIESZKANIA

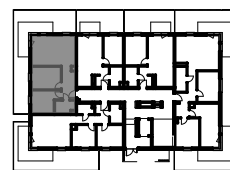

BUDYNKI MIESZKALNE WIELORODZINNE,
87-100 TORUŃ, UL. STROBANDA 12

SPÓŁDZIELNIA MIESZKANIOWA KOPERNIK,
87-100 TORUŃ, UL. MATEJKI 94 /96

OBIEKT BUDYNEK

S7

KONDYGNACJA

PARTER

INWESTOR SKALA

1:100

MIESZKANIE

M.S7.00.02



www.sobocinski-architekci.pl