



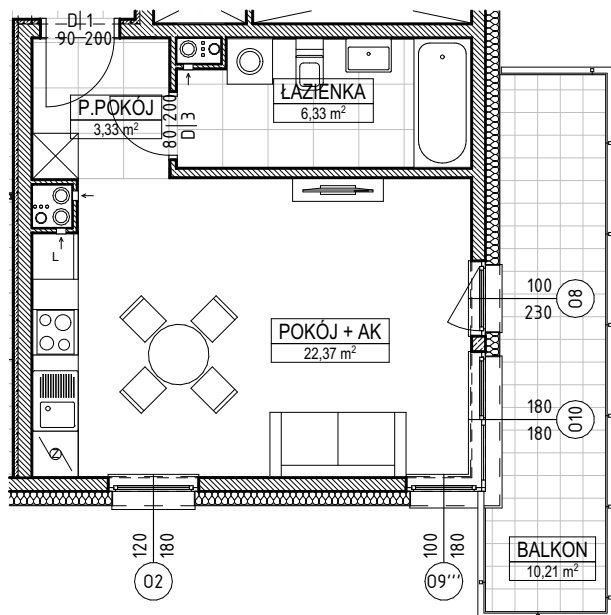

TYP LOKALU


1 POKÓJ + AK, ŁAZIENKA

POKÓJ + AK	22,37
ŁAZIENKA	6,33
P.POKÓJ	3,33
3	32,03 m ²

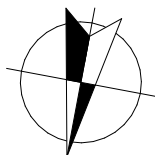

UWAGA: PODANA POWIERZCHNIA UŻYTKOWA MOŻE ULEC ZMIANIE NA DALSZYCH ETAPACH OPRACOWANIA

UMIĘJSCOWIENIE MIESZKANIA

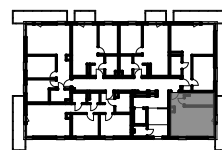

BUDYNKI MIESZKALNE WIELORODZINNE,
87-100 TORUŃ, UL. STROBANDA 12

SPÓŁDZIELNIA MIESZKANIOWA KOPERNIK,
87-100 TORUŃ, UL. MATEJKI 94 /96

OBIEKT BUDYNEK

KONDYGNACJA
S7 PIĘTRO III

INWESTOR SKALA

1:100
MIESZKANIE
M.S7.03.22



www.sobocinski-architekci.pl