



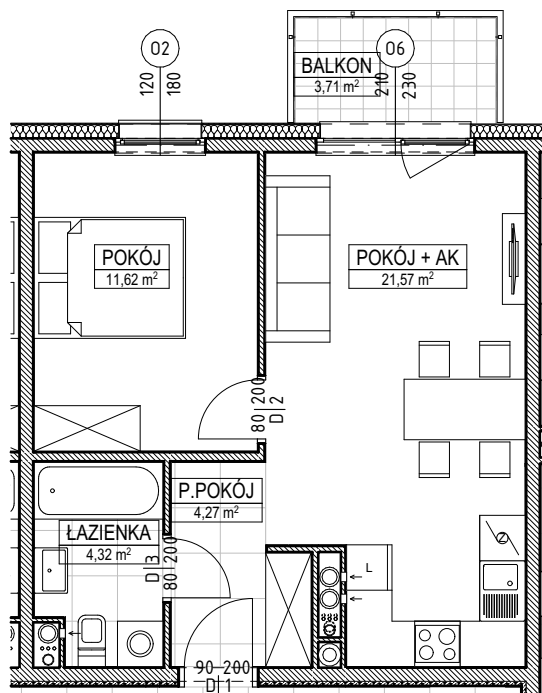

TYP LOKALU


2 POKOJE + AK, ŁAZIENKA

POKÓJ + AK	21,57
POKÓJ	11,62
ŁAZIENKA	4,32
P.POKÓJ	4,27
4	41,78 m ²

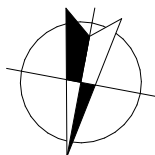

UWAGA: PODANA POWIERZCHNIA UŻYTKOWA MOŻE ULEC ZMIANIE NA DALSZYCH ETAPACH OPRACOWANIA

UMIĘJSCOWIENIE MIESZKANIA

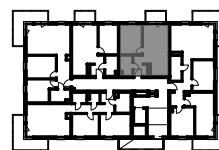

BUDYNKI MIESZKALNE WIELORODZINNE,
87-100 TORUŃ, UL. STROBANDA 12

SPÓŁDZIELNIA MIESZKANIOWA KOPERNIK,
87-100 TORUŃ, UL. MATEJKI 94 /96

OBIEKT BUDYNEK

S7

KONDYGNACJA

PIĘTRO I

INWESTOR SKALA

1:100

MIESZKANIE

M.S7.01.09



www.sobocinski-architekci.pl