



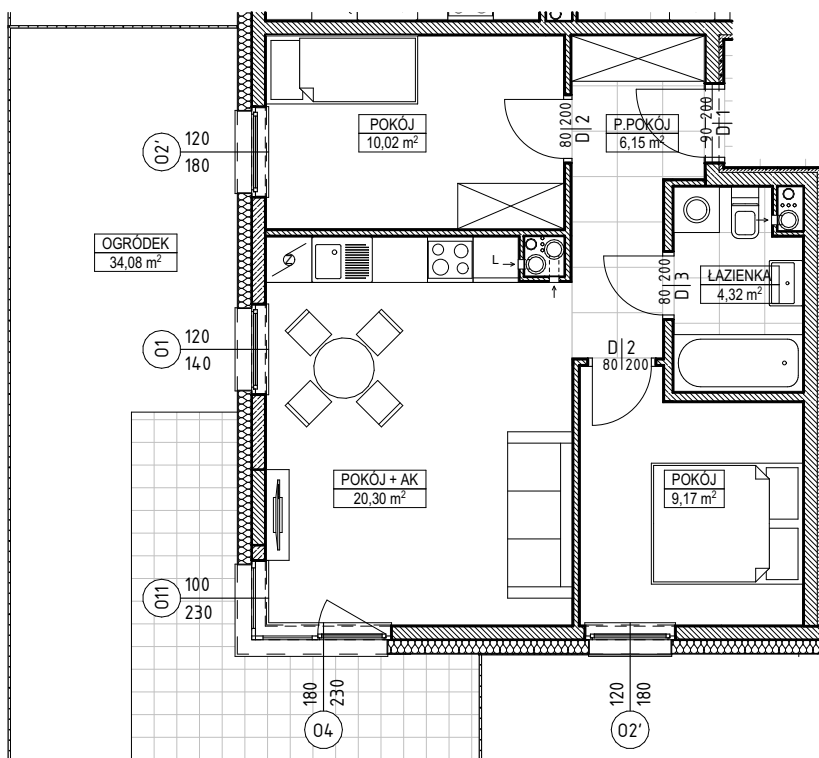

TYP LOKALU


3 POKOJE + AK, ŁAZIENKA

POKÓJ + AK	20,30
POKÓJ	10,02
POKÓJ	9,17
P.POKÓJ	6,15
ŁAZIENKA	4,32
5	49,96 m ²

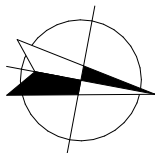

UWAGA: PODANA POWIERZCHNIA UŻYTKOWA MOŻE ULEC ZMIANIE NA DALSZYCH ETAPACH OPRACOWANIA

UMIĘJSCOWIENIE MIESZKANIA

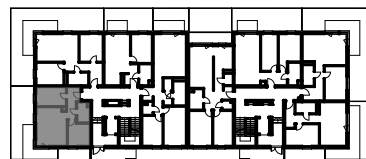

BUDYNKI MIESZKALNE WIELORODZINNE,
87-100 TORUŃ, UL. STROBANDA 12 B

SPÓŁDZIELNIA MIESZKANIOWA KOPERNIK,
87 -100 TORUŃ, UL. MATEJKI 94 /96

OBIEKT

BUDYNEK

S8

KONDYGNACJA

PARTER

INWESTOR

SKALA

1:100

MIESZKANIE

M.S8.00.01



www.sobocinski-architekci.pl